



Commune de ESTERNAY

Travaux :
Extension de réseau BT rue des Larrons

RESEAU AERIEN

- | | | | | | |
|--|----------------------------|--|-------------------------------------|---------|----------|
| | Réseau HTA aérien existant | | Support existant ou à poser | Ø béton | Ø bois |
| | Réseau HTA aérien déposé | | IADM existant ou à poser | | |
| | Réseau HTA aérien projeté | | Poste existant | Ø HBI | Ø Cabine |
| | Réseau BT aérien existant | | Branchements particuliers existants | | |
| | Réseau BT aérien déposé | | Mise à la terre | | |
| | Réseau BT aérien projeté | | Support à déposer | Ø béton | Ø bois |
| | Réseau EP aérien existant | | IADM à déposer | | |
| | Réseau EP aérien déposé | | Poste HBI à déposer | | |
| | Réseau EP aérien projeté | | Branchements particuliers à déposer | | |


RESEAU SOUTERRAIN

- | | | | | |
|--|--------------------------------|--|--|-----------|
| | Réseau HTA souterrain existant | | Grille fausse coupure | |
| | Réseau HTA souterrain projeté | | Grille d'éclatement | |
| | Réseau BT souterrain existant | | Grille de repliage | |
| | Réseau BT souterrain projeté | | Coffret S22 60 A ou 90 A avec téléreport | |
| | Réseau EP souterrain existant | | Coffret S300 | |
| | Réseau EP souterrain projeté | | Armoire d'éclairage public | |
| | | | Fourreau | |
| | | | Condensateur Ø existant | Ø à poser |


Responsable du projet : SK

Plan 1/1	C		
Dossier N° 10382	B		
Date : 17/08/2020	A		
Echelle 1/ 1000	REP.	Modifications	Dates

SIEM 2, place de la libération 51000 Chalons en Champagne. Tel : 03 26 64 13 22 Fax : 03 26 64 95 68

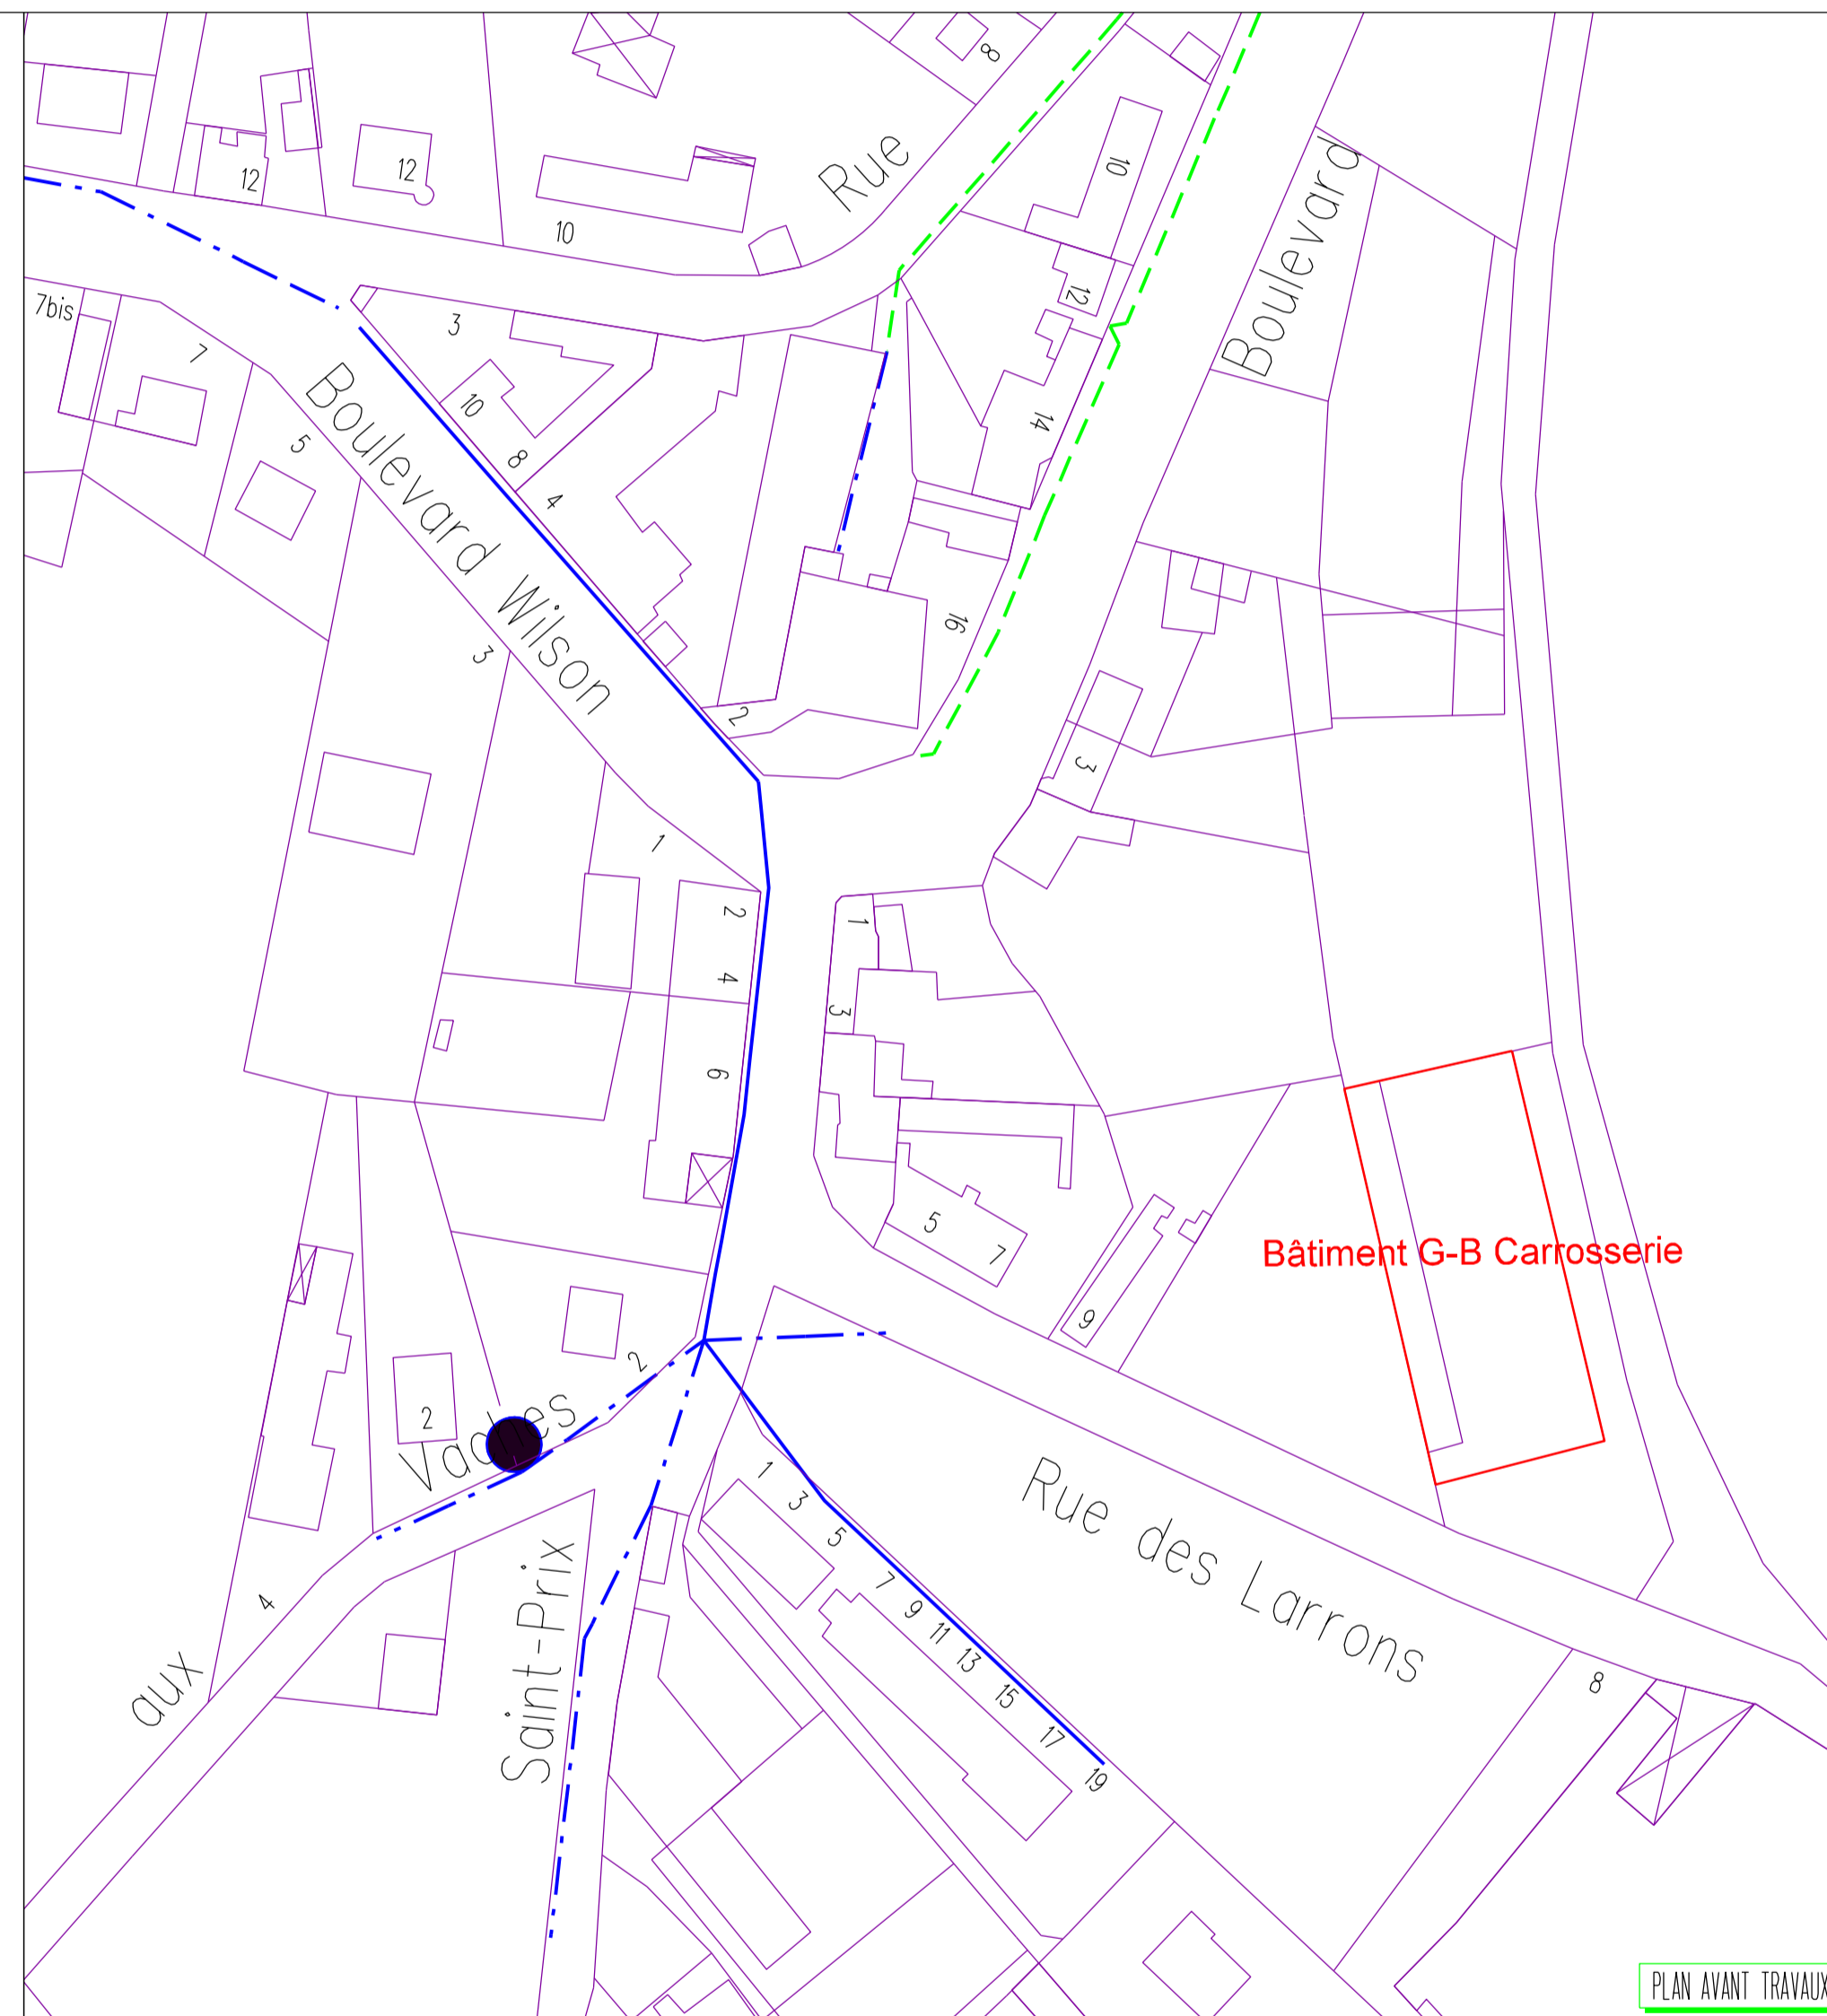

PLAN AVANT TRAVAUX

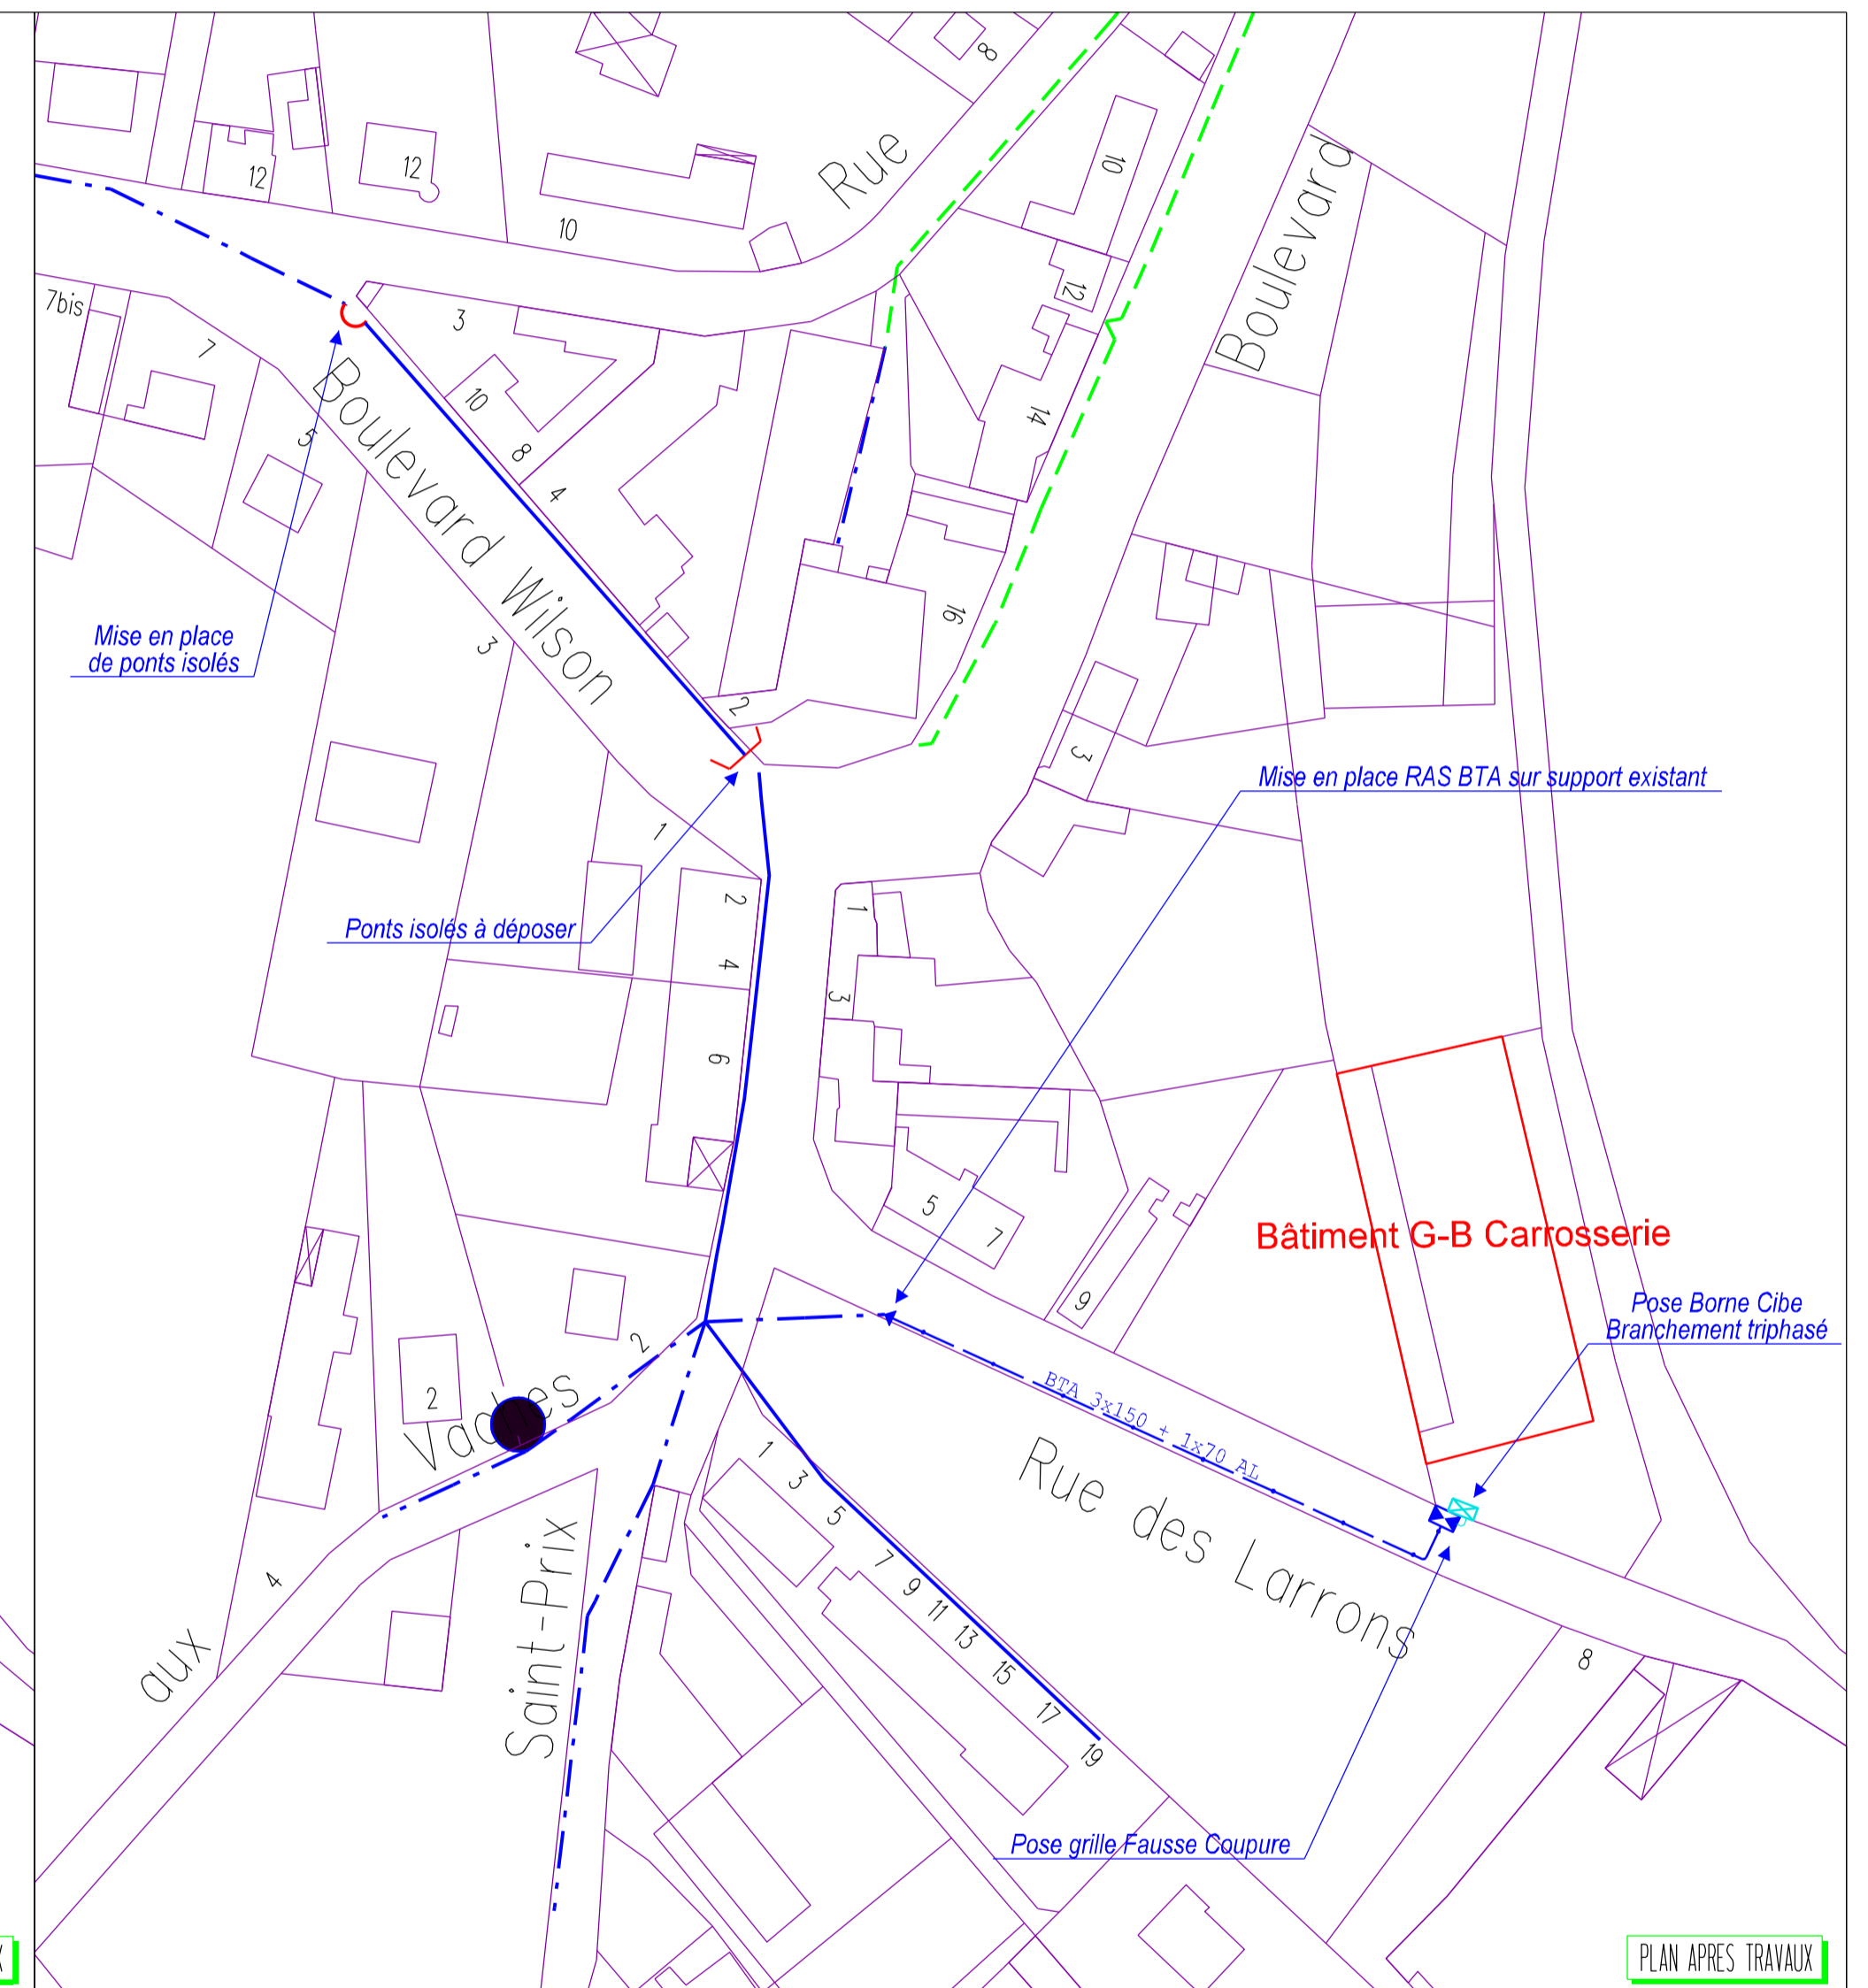

PLAN APRES TRAVAUX