


Commune de MAGNEUX

Travaux : Extension du réseau BT Rue de l'Eglise pour Mr PETIT


RESEAU AERIEN

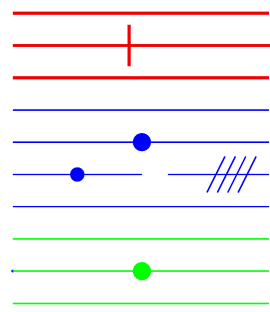

Réseau HTA aérien existant
Réseau HTA aérien déposé
Réseau HTA aérien projeté
Réseau BT aérien existant
Réseau BT aérien déposé
Réseau BT aérien renforcé
Réseau BT aérien projeté
Réseau EP aérien existant
Réseau EP aérien déposé
Réseau EP aérien projeté

● ○ Support existant ou à poser 1) béton 2) bois
] [IACM existant ou à poser
□ ▽ Poste existant 1) H6I 2) Cabine
Branchement particulier existant
⏏ Mise à la terre
■ ● Support à déposer 1) béton 2) bois
] [IACM à déposer
□ ▽ Poste H6I à déposer
Branchement particulier à déposer

RESEAU SOUTERRAIN

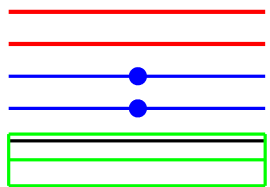


Réseau HTA souterrain existant
Réseau HTA souterrain projeté
Réseau BT souterrain existant
Réseau BT souterrain projeté
Réseau EP souterrain existant
Réseau EP souterrain projeté

⊠ Grille fausse coupure
⊠ Grille d'étoilement
⊠ Grille de repiquage
⊠ Coffret S22 60 A ou 90 A avec téléreport
EXI Coffret S300
EP Armoire d'éclairage public
— Fourreau
⊕ ⊖ Candélabre 1) existant 2) à poser

Responsable du projet : Florence SEVESTRE


Plan 1/1	C		
Dossier N° 10658	B		
Date : 14/04/2021	A		
Echelle 1/ 2000	REP.	Modifications	Dates

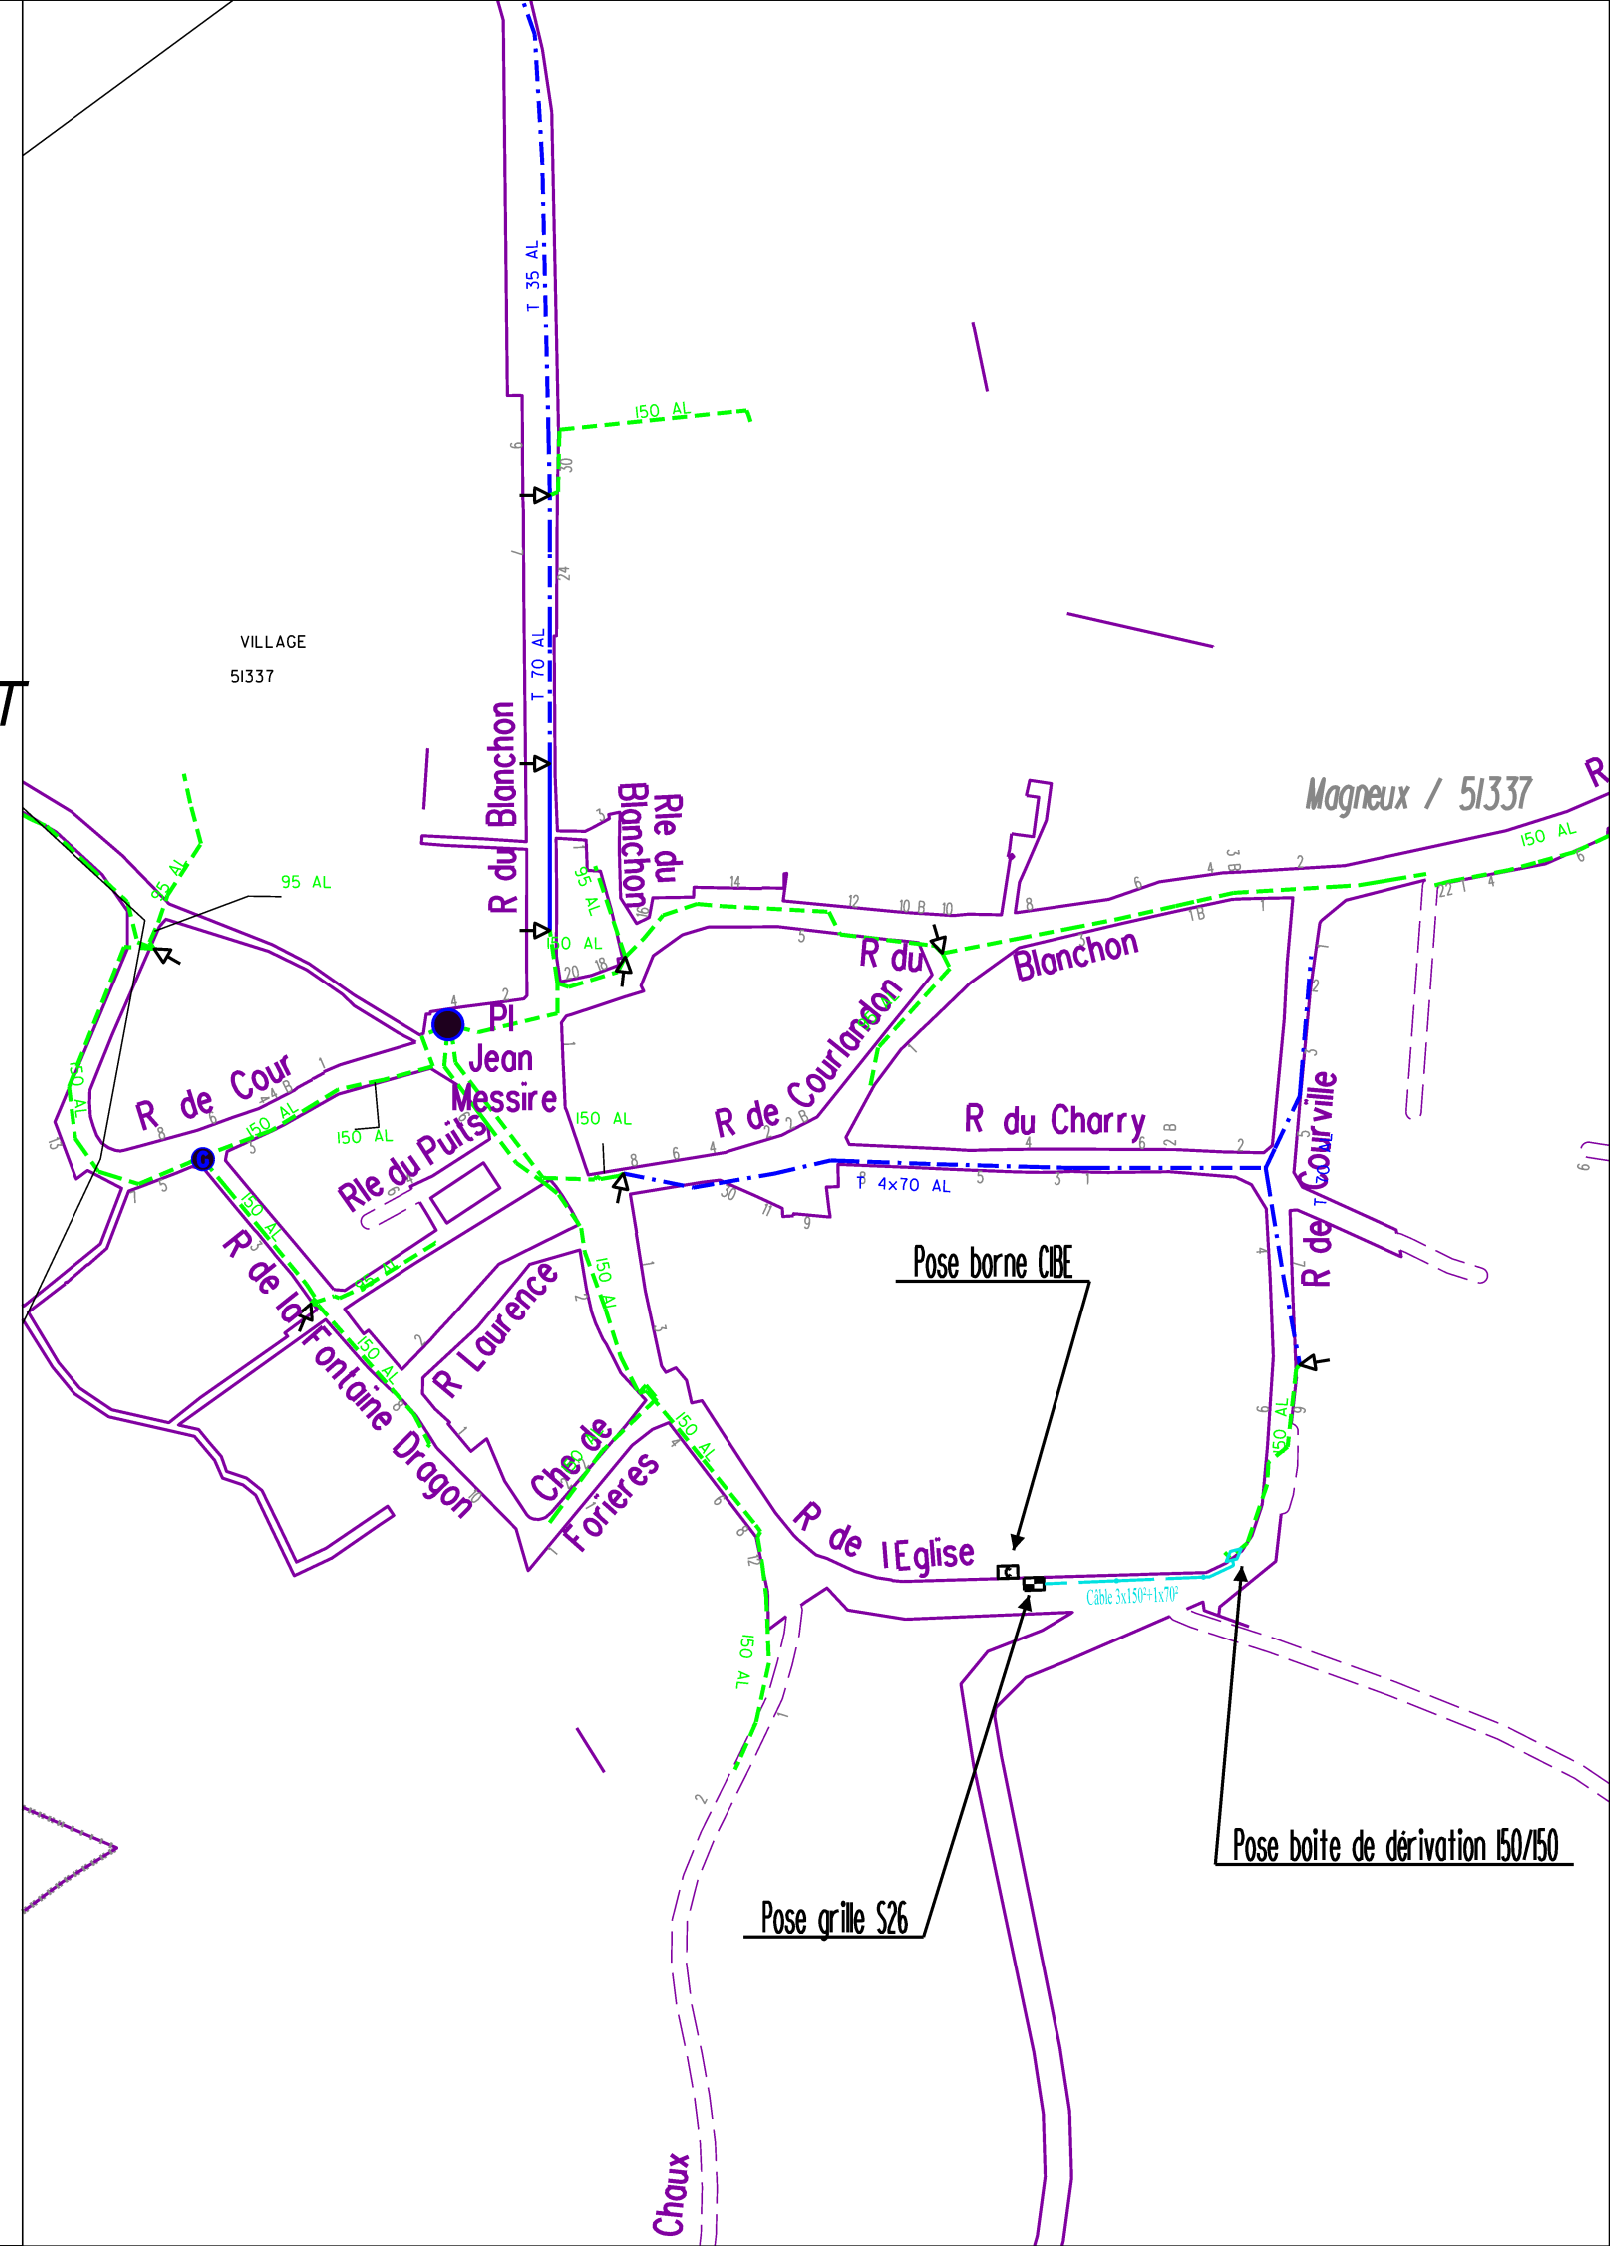

Commune de MAGNEUX

Travaux : Extension du réseau BT Rue de l'Eglise pour Mr PETIT


RESEAU AERIEN

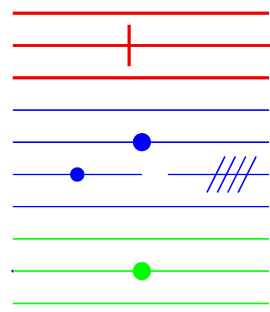

Réseau HTA aérien existant
Réseau HTA aérien déposé
Réseau HTA aérien projeté
Réseau BT aérien existant
Réseau BT aérien déposé
Réseau BT aérien renforcé
Réseau BT aérien projeté
Réseau EP aérien existant
Réseau EP aérien déposé
Réseau EP aérien projeté

● ○ Support existant ou à poser 1) béton 2) bois
] [IACM existant ou à poser
□ ▽ Poste existant 1) H6I 2) Cabine
#/# Branchement particulier existant
⏏ Mise à la terre
■ ● Support à déposer 1) béton 2) bois
] [IACM à déposer
□ ▽ Poste H6I à déposer
#/# Branchement particulier à déposer

RESEAU SOUTERRAIN

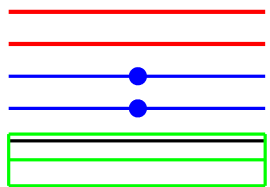

Réseau HTA souterrain existant
Réseau HTA souterrain projeté
Réseau BT souterrain existant
Réseau BT souterrain projeté
Réseau EP souterrain existant
Réseau EP souterrain projeté

⊠ Grille fausse coupure
⊠ Grille d'étoilement
⊠ Grille de repiquage
⊠ Coffret S22 60 A ou 90 A avec téléreport
EXI Coffret S300
EP Armoire d'éclairage public
— Fourreau
⊕ ⊖ Candélabre 1) existant 2) à poser

Responsable du projet : Florence SEVESTRE

Plan 1/1	C		
Dossier N° 10658	B		
Date : 14/04/2021	A		
Echelle 1/ 2000	REP.	Modifications	Dates

