


Travaux :
Effacement de réseau BT rues Michel Michez, du Moulin, du Mont Raullant et de la Guérite



Plan de Situation

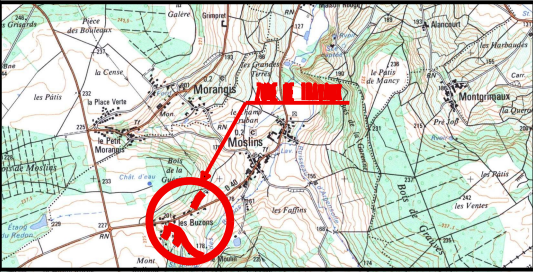

Responsable du projet : G.R.


Plan 1/1	C		
Dossier N° 10380	B		
Date : 12/08/2020	A		
Echelle 1/ 1000	REP.	Modifications	Dates

SIEM 52, rue Carnot 51000 Châlons en Champagne. Tél : 03.26.64.13.22 Fax : 03.26.64.95.68

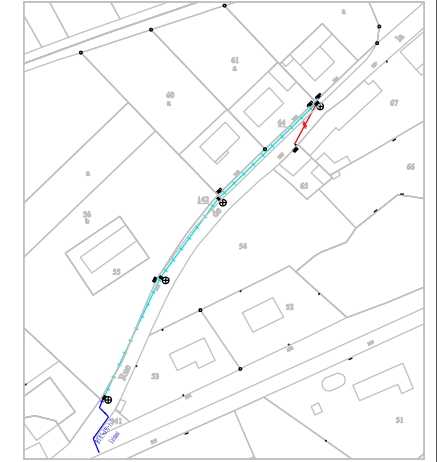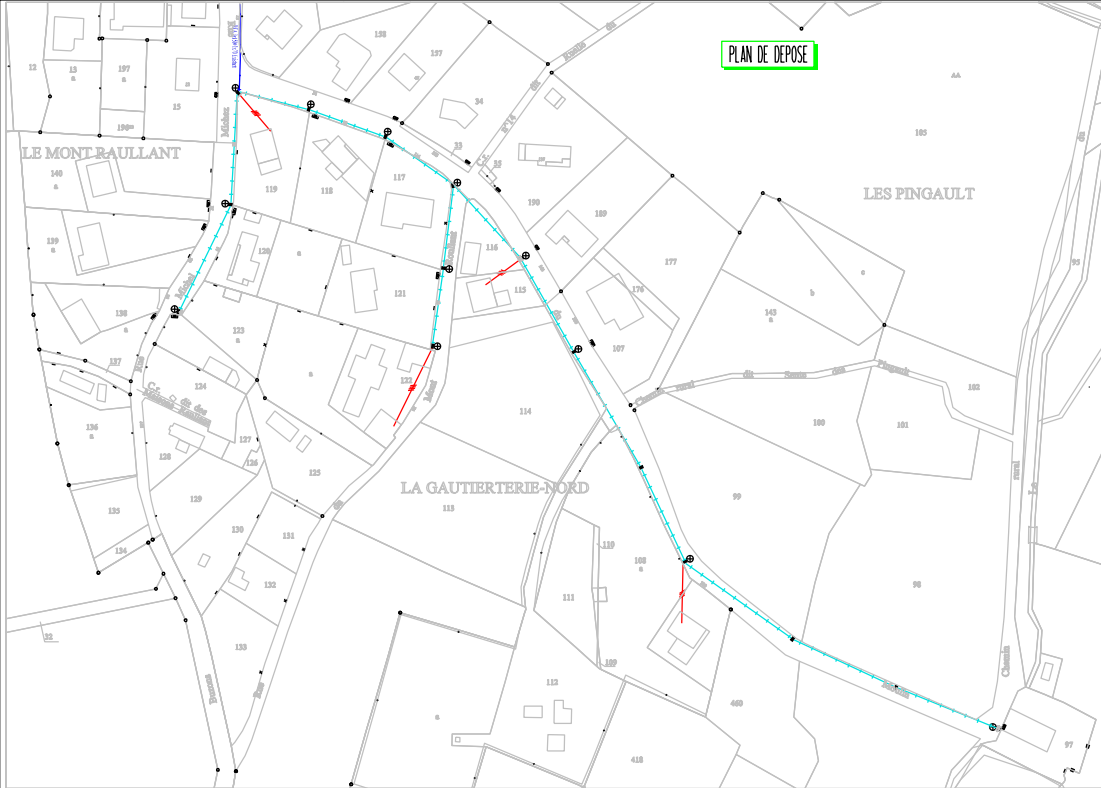


 

 










LEGENDE

RESEAU AERIEN

- | | | | |
|--|----------------------------|---|------------------------------------|
|  | Reseau HTA aerien existant |  | Support existant ou à poser 21bols |
|  | Reseau HTA aerien projete |  | MCI existant ou à poser |
|  | Reseau BT aerien existant |  | Pote existant 18G 21 Cabine |
|  | Reseau BT aerien projete |  | Branchement particulier existant |
|  | Reseau BT aerien depose |  | Mise à la terre |
|  | Reseau BT aerien renforce |  | Support à déposer 21bols |
|  | Reseau BT aerien projete |  | MCI à déposer |
|  | Reseau EP aerien existant |  | Pote à déposer |
|  | Reseau EP aerien depose |  | Branchement particulier à déposer |
|  | Reseau EP aerien projete | | |

RESEAU SOUTERRAIN

- | | | | |
|--|--------------------------------|---|-------------------------------|
|  | Reseau HTA souterrain existant |  | Grille fosse couvree |
|  | Reseau HTA souterrain projete |  | Grille d'etoilement |
|  | Reseau BT souterrain existant |  | Grille de replaage |
|  | Reseau BT souterrain projete |  | Coffret 50 x 50 à 30 à |
|  | Reseau EP souterrain existant |  | Coffret 500 |
|  | Reseau EP souterrain projete |  | Armoire d'ecorage public |
| | |  | Tourneau |
| | |  | Canotiere existant 21 à poser |

