



Commune de SAINT PIERRE

Travaux :
Effacement de réseau BT Grande Rue et chemin
de la Motte Bérat

Plan de Situation



Responsable du projet : G.R.

Plan 1/1	C		
Dossier N° 10447	B		
Date : 27/11/2020	A		
Echelle 1/1000	REP.	Modifications	Dates

Siem 52 - rue Garnier 51000 Châlons en Champagne, Tel : 03 26 84 13 22 Fax : 03 26 84 95 85

LEGENDE

RESEAU AERIEN


	Reseau HTA aérien existant		Support existant ou à poser - isolé - 20kV
	Reseau HTA aérien proposé		Support existant ou à poser - isolé - 20kV
	Reseau BT aérien existant		Support existant ou à poser - isolé - 20kV
	Reseau BT aérien proposé		Support existant ou à poser - isolé - 20kV
	Reseau EP aérien existant		Support existant ou à poser - isolé - 20kV
	Reseau EP aérien proposé		Support existant ou à poser - isolé - 20kV

RESEAU SOUTERRAIN

	Reseau HTA souterrain existant		Grille fosse ouverte
	Reseau HTA souterrain proposé		Grille d'entretien
	Reseau BT souterrain existant		Grille de manœuvre
	Reseau BT souterrain proposé		Câbles 500-40 kV ou 90 kV
	Reseau EP souterrain existant		Câbles 500
	Reseau EP souterrain proposé		Tronçon d'éclairage public

Terrain constructible 20 pour

PLAN DE DEPOSE

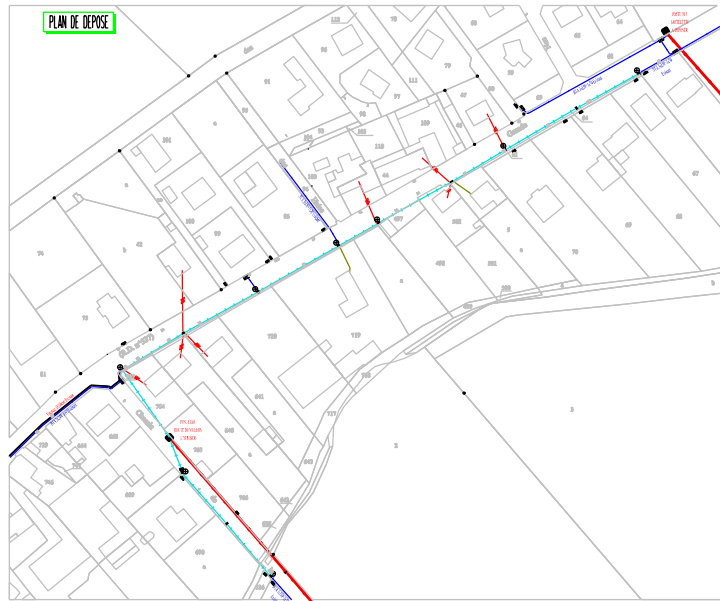

PLAN DE POSE

