





Commune de VRIGNY

Travaux :  
Extension du réseau BT Rue des Cumines  
pour 5 cellules locatives

RESEAU AERIEN

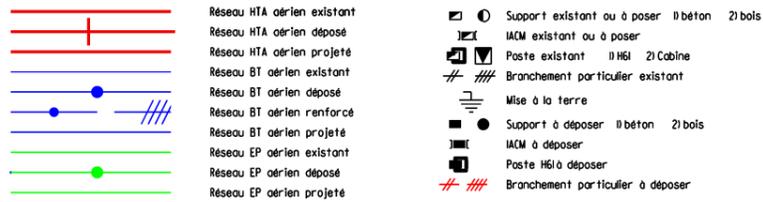

RESEAU SOUTERRAIN

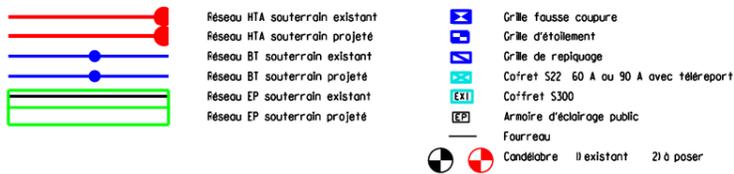

Responsable du projet : Florence SEVESTRE

Plan 1/1	C		
Dossier N° 10788	B		
Date : 26/08/2021	A		
Echelle 1/ 500	REP.	Modifications	Dates

