


TRAVAUX DE GENIE CIVIL REALISATION D'UNE INFRASTRUCTURE TELECOM

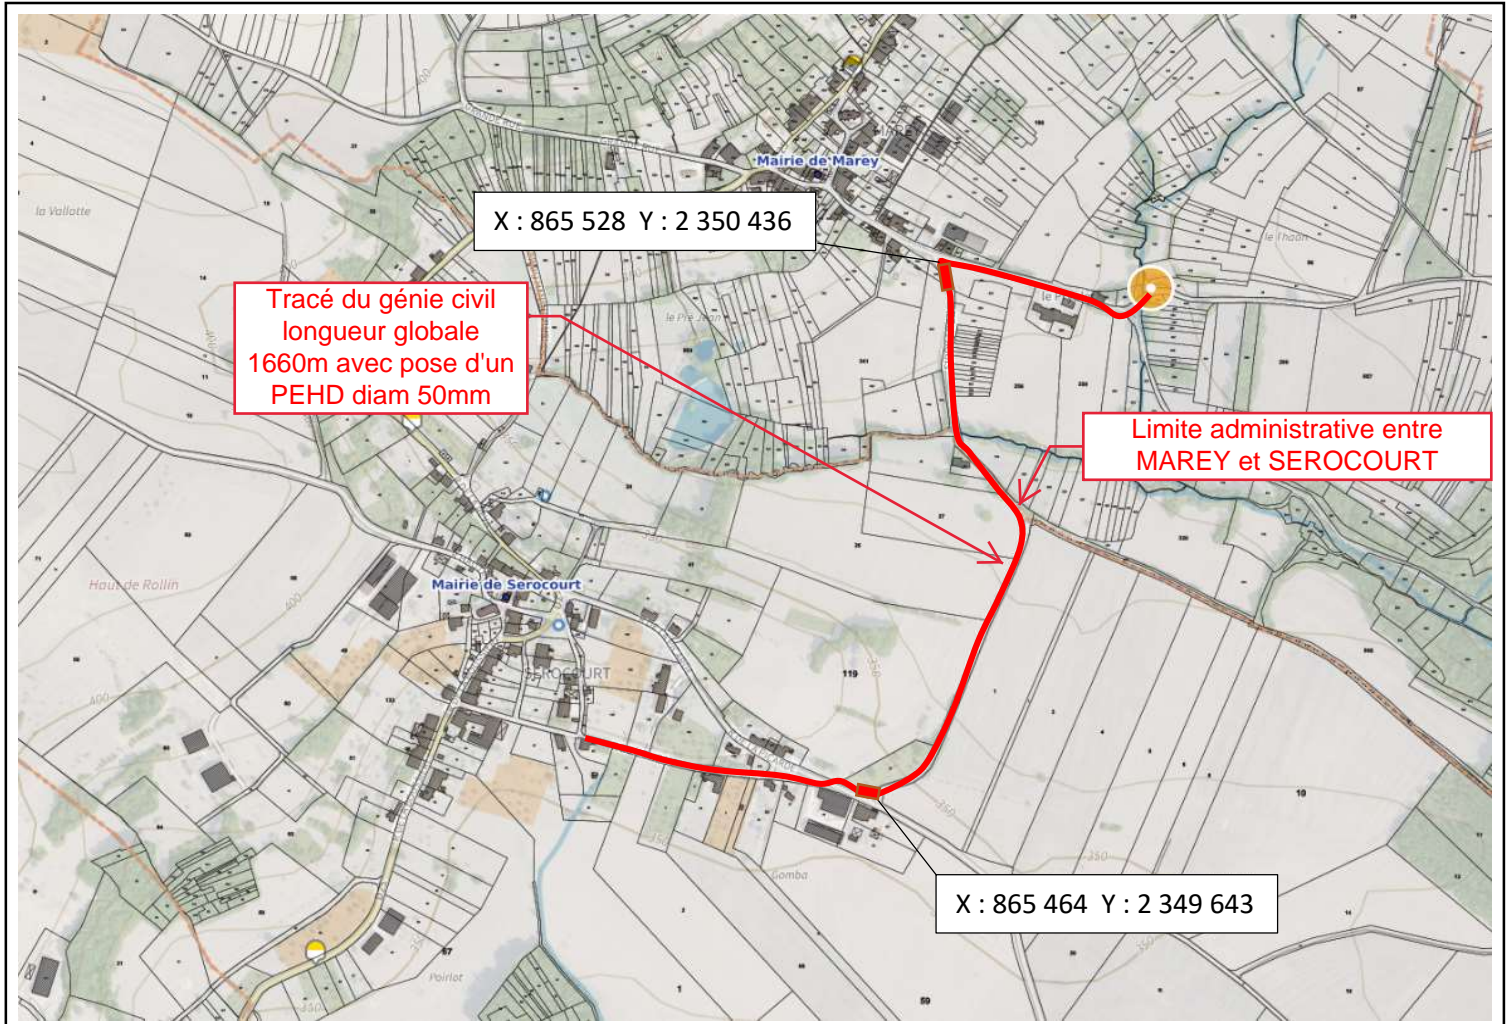

MAREY 88320

RUE DU PAQUIS

Ch L2C départ – X : 865 056 Y : 2 349 717

Ch L2T arrivée – X : 865 838 Y : 2 350 406

PLAN DE CHEMINEMENT

Projection : Lambert 2 étendu



Catégorie de l'ouvrage : non sensible

Classe de précision de l'ouvrage : A

Service : SNEF

MMO : SNEF

Date : 03/02/2022

Etudié par : M. JAY

Echelle : 1 10 000

Emetteur : M. JAY

Code LL : 0050MUV1

Code NIDT : 00034409L11-21

APD

A

Folio : 01 / 01

Ind.	Date	Modifications
A	03/02/2022	Création du plan