



Commune de REIMS

Travaux :
Effacement de réseaux BT Rue des Capucins

Plan de Situation




Responsable du projet: Julien BATALLA

Plan 1/1	C		
Dossier N° 9314	B		
Date : 23/06/2017	A		
Echelle 1/ 1000	REP.	Modifications	Dates

SIEM - 2, Place de la Libération 01000 Châlons en Champagne - Tél : 03.26.84.13.22 - Fax : 03.26.84.06.60

Plan de dépose

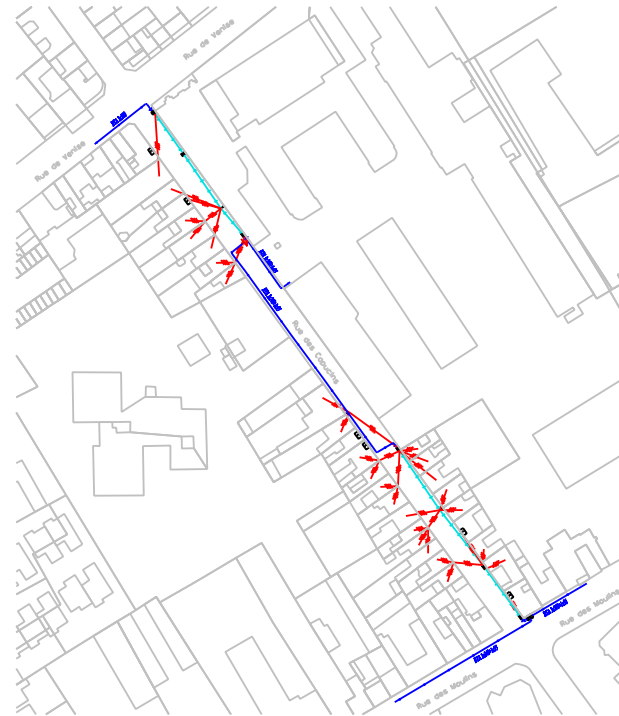

LEGENDE

RESEAU AERIEN

- | | | | |
|--|----------------------------|--|-----------------------------------|
| | Reseau HA aerien existant | | Support existant ou à poser |
| | Reseau HA aerien a déposer | | NCI existant ou à poser |
| | Reseau HA aerien projeté | | Poste existant |
| | Reseau BT aerien existant | | Branchement particulier existant |
| | Reseau BT aerien a déposer | | Mise à la terre |
| | Reseau BT aerien renforcé | | Support à déposer |
| | Reseau BT aerien projeté | | NCI à déposer |
| | Reseau DP aerien existant | | Poste HA aerien |
| | Reseau DP aerien a déposer | | Branchement particulier à déposer |
| | Reseau DP aerien projeté | | |

RESEAU SOUTERRAIN

- | | | | |
|--|--------------------------------|--|--------------------------|
| | Reseau HA souterrain existant | | Grille fosse couverture |
| | Reseau HA souterrain a déposer | | Grille d'attribution |
| | Reseau HA souterrain projeté | | Grille de remplissage |
| | Reseau BT souterrain existant | | Coffret 500 |
| | Reseau BT souterrain a déposer | | Coffret 500 |
| | Reseau BT souterrain projeté | | Armoire crâchérop public |
| | Reseau DP souterrain existant | | Fourneau |
| | Reseau DP souterrain projeté | | Compteur existant |
| | | | 20 a poser |

Plan de pose

