


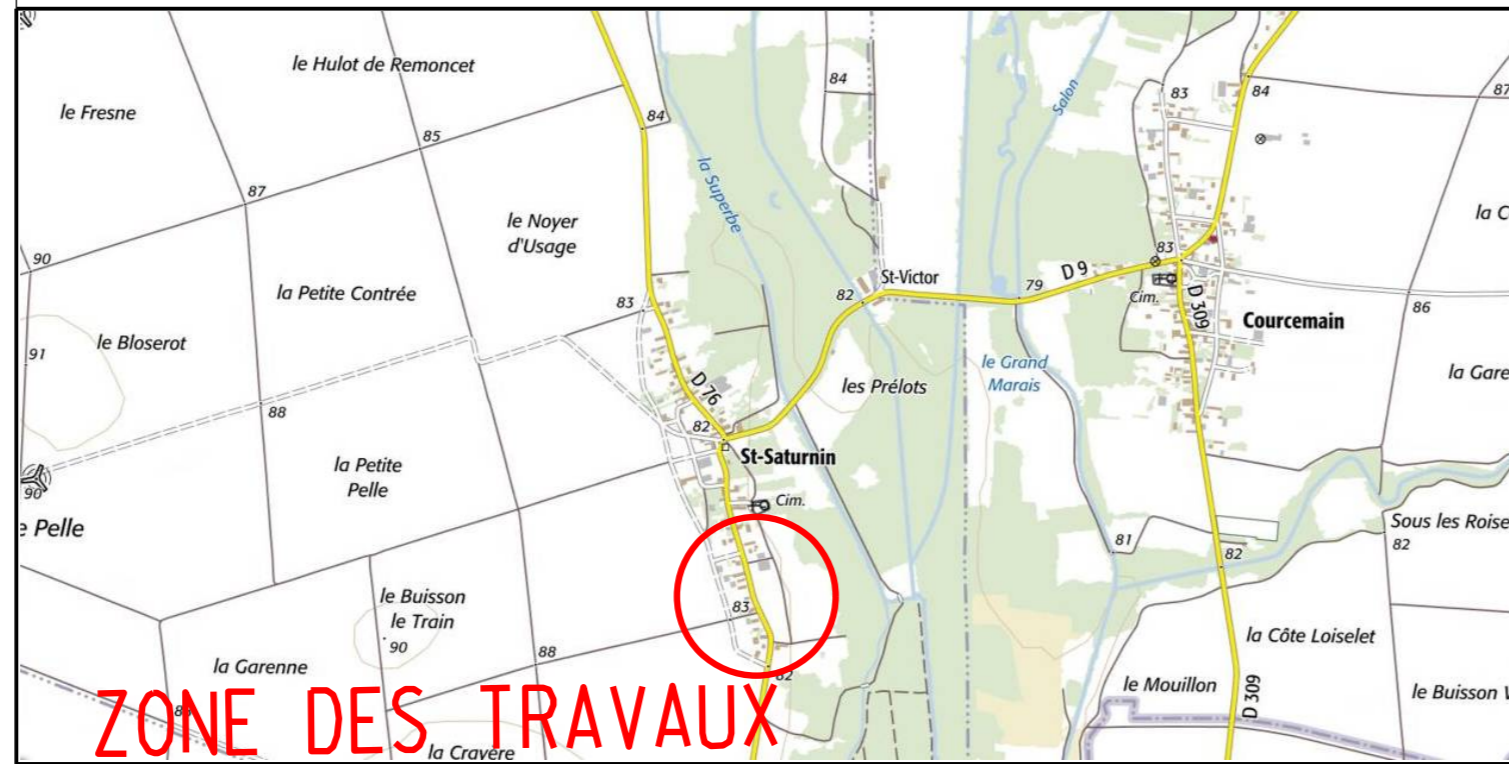

Commune de SAINT SATURNIN

Travaux :  
Effacement du réseau BT rue du Bout  
de la Ville (RD9)

Plan de Situation



Responsable du projet: SK

Plan 1/1	C		
Dossier N°	10359	B	
Date :	17/08/2020	A	
Echelle 1/	1000	REP.	Modifications Dates

SIEM 2, Place de la Libération 51000 Châlons en Champagne. Tel : 03 26 64 13 22 Fax : 03 26 64 93 68

## LEGENDE

### RESEAU AERIEN

	Réseau HTA aérien existant		Support existant ou à poser - béton - 21 bois
	Réseau HTA aérien à déposé		WCM existant ou à poser
	Réseau HTA aérien projeté		Poste existant - H6 - 21 Cabine
	Réseau BT aérien existant		Branchement particulier existant
	Réseau BT aérien à déposé		Wse à la terre
	Réseau BT aérien renforcé		Support à déposer - béton - 21 bois
	Réseau BT aérien projeté		WCM à déposer
	Réseau EP aérien existant		Poste H6 à déposer
	Réseau EP aérien à déposé		Branchement particulier à déposer
	Réseau EP aérien projeté		

### RESEAU SOUTERRAIN

	Réseau HTA souterrain existant		Grille fausse coupure
	Réseau HTA souterrain projeté		Grille d'établissement
	Réseau BT souterrain existant		Grille de rattrapage
	Réseau BT souterrain projeté		Coffret 520 - 40 A ou 90 A
	Réseau EP souterrain existant		Coffret 5300
	Réseau EP souterrain projeté		Armoire d'alimentation public
			Tourneval
			Condensateur - il existant - 21 à poser

