




Commune de TOURS SUR MARNE

Travaux :  
Renforcement du réseau BT au Poste  
RUE DU CHATEAU

Plan de Situation

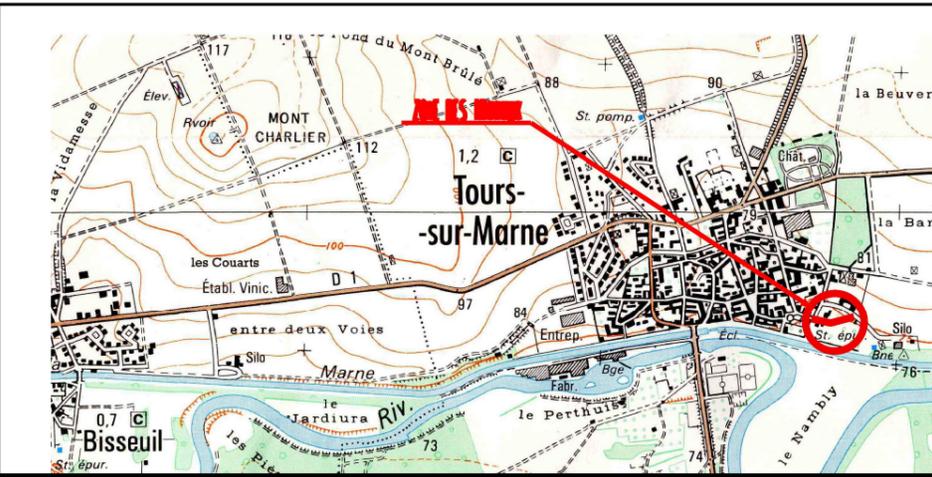


Responsable du projet : Florence SEVESTRE

Plan 1/1	C		
Dossier N° 10703	B		
Date : 24/06/2021	A		
Echelle 1/ 1000	REP.	Modifications	Dates

SIEM 2, Place de la Libération 51000 Chalons en Champagne. Tel : 03.26.64.13.22 Fax : 03.26.64.95.68

## LEGENDE

### RESEAU AERIEN

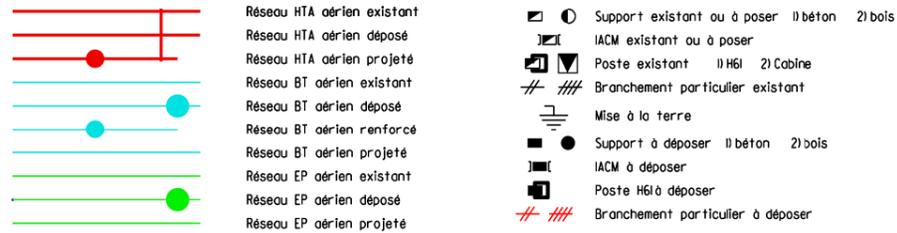

### RESEAU SOUTERRAIN

