


## TRAVAUX DE GENIE CIVIL REALISATION D'UNE INFRASTRUCTURE TELECOM

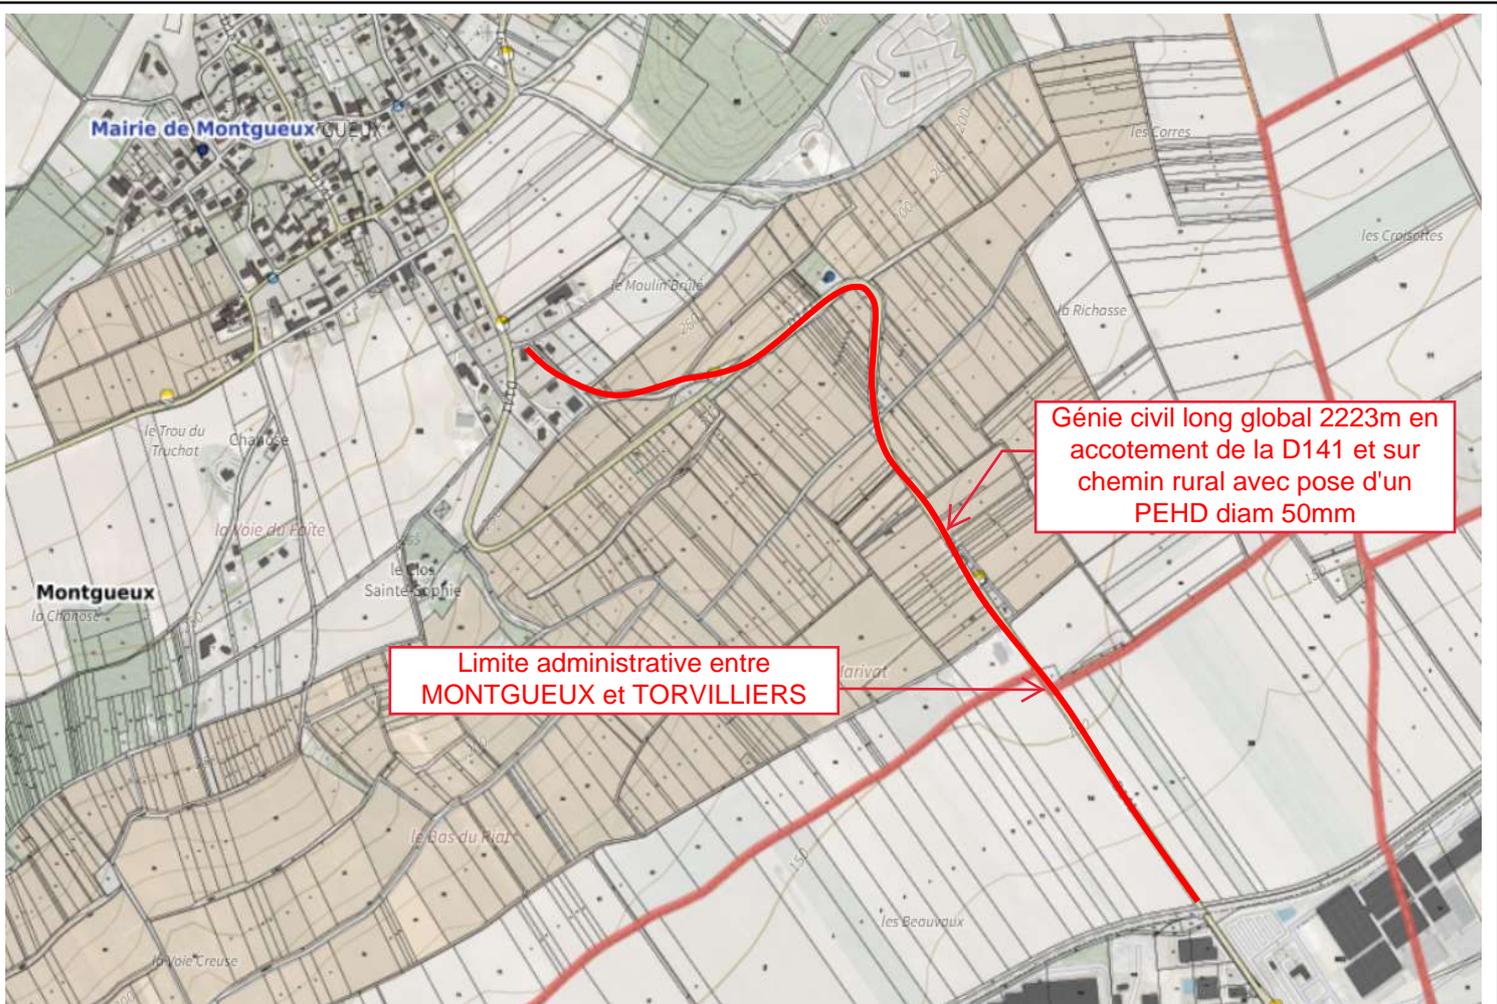

**MONTGUEUX 10300**

**D141**

Ch L4T 11 départ – X : 720 905 Y : 2 368 245  
 Ch L4T 173 arrivée – X : 722 269 Y : 2 367 211

### PLAN DE CHEMINEMENT

Projection : Lambert 2 étendu



Catégorie de l'ouvrage : non sensible

Classe de précision de l'ouvrage : A

Service : SNEF	MMO : SNEF
Date : 20/01/2022	Etudié par : M. JAY
Echelle : 1 15000	Emetteur : M. JAY

Ind.	Date	Modifications
A	22/01/2022	Création du plan