



Commune de BERRU

Travaux :
 Extension du réseau BT pour le lotissement
 "le Clos du Moulin" de 15 parcelles

RESEAU AERIEN

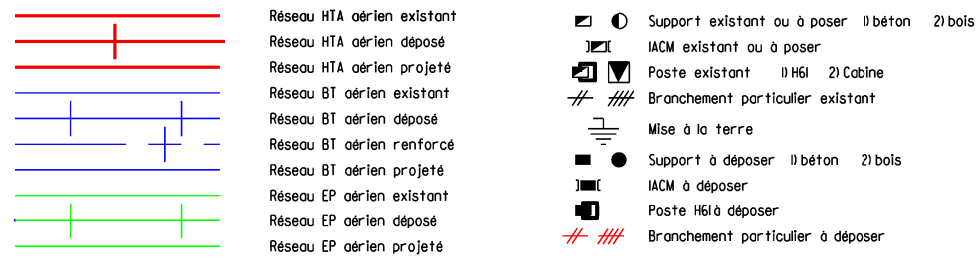

RESEAU SOUTERRAIN

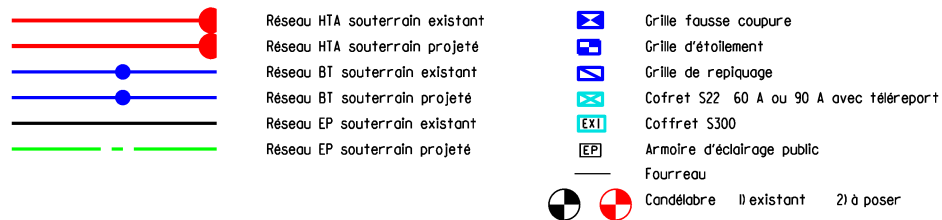

Responsable du projet : Florence SEVESTRE

Plan 1/1	C		
Dossier N° 10891	B		
Date : 09/12/2021	A		
Echelle 1/ 500	REP.	Modifications	Dates
SIEM 2, place de la Libération 51000 Chalons en Champagne. Tel : 03.26.64.13.22 Fax : 03.26.64.95.68			

