



Plan de Situation

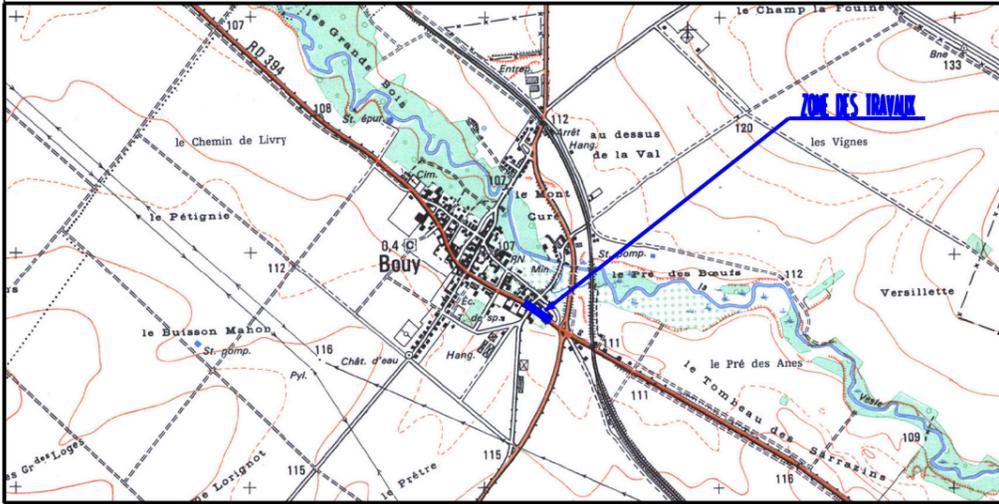

Responsable du projet : Florence SEVESTRE



Plan 1/1	C		
Dossier N° 9982	B		
Date : 19/05/2021	A		
Echelle 1/ 1000	REP.	Modifications	Dates

SIEM 2, Place de la Libération 51000 Chalons en Champagne. Tel : 03.26.64.13.22 Fax : 03.26.64.95.68

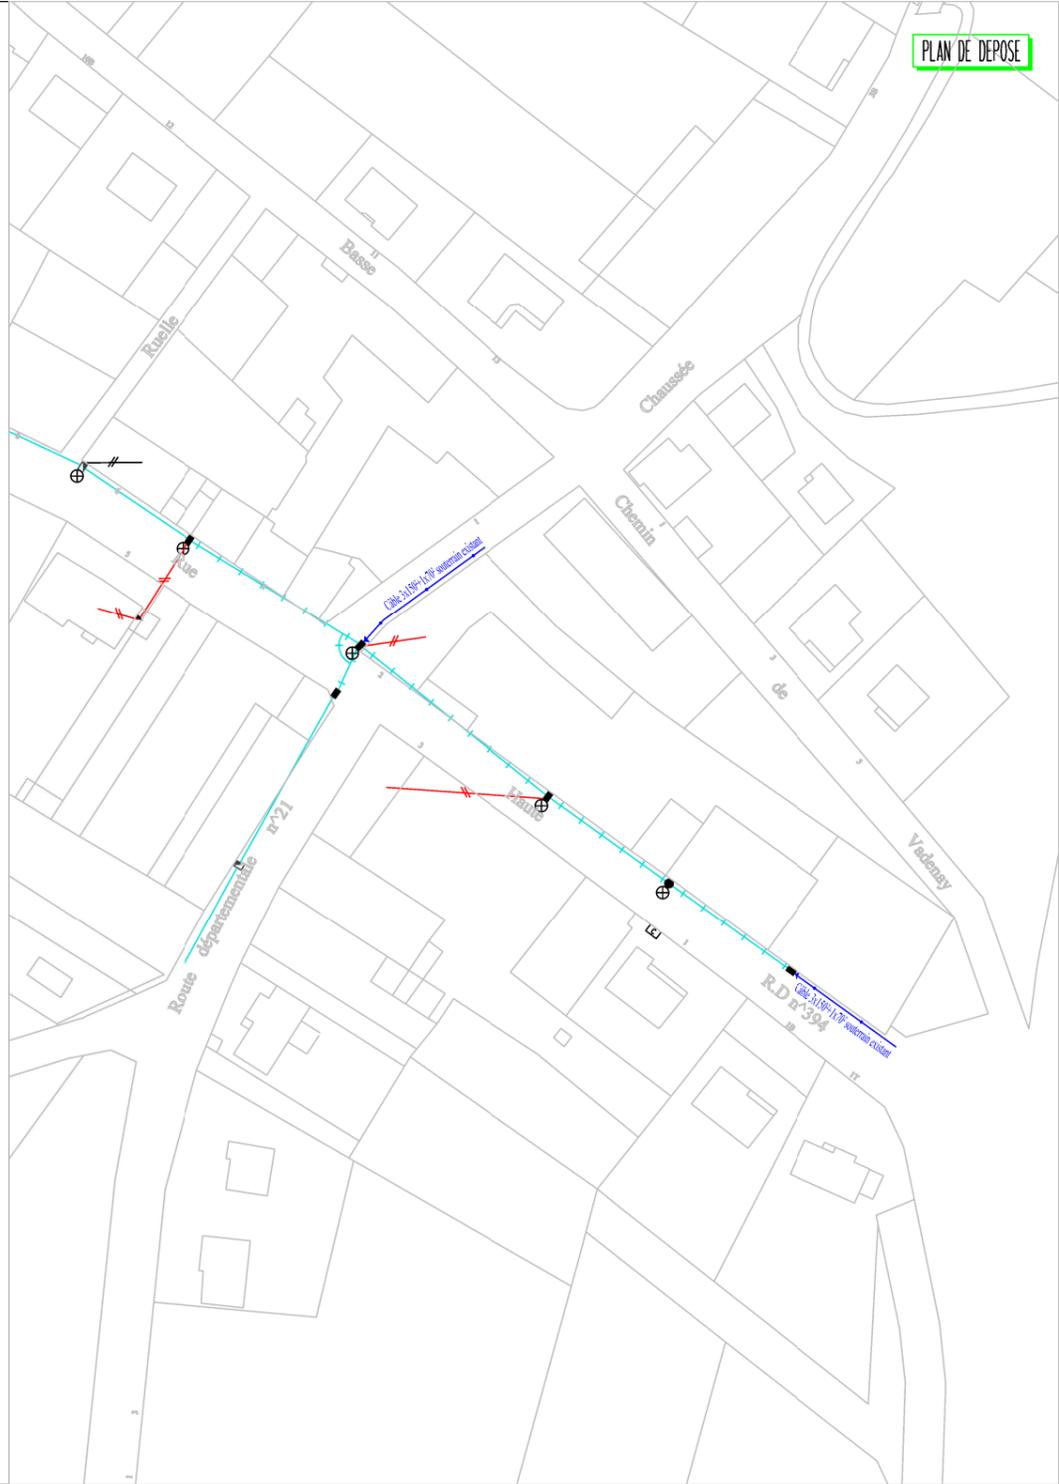

LEGENDE

RESEAU AERIEN

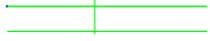 	Réseau HTA aérien existant		Support existant ou à poser 1) béton 2) bois
	Réseau HTA aérien déposé		IACM existant ou à poser
	Réseau HTA aérien projeté		Poste existant 1) HGI 2) Cabine
	Réseau BT aérien existant		Branchement particulier existant
	Réseau BT aérien déposé		Mise à la terre
	Réseau BT aérien renforcé		Support à déposer 1) béton 2) bois
	Réseau BT aérien projeté		IACM à déposer
	Réseau EP aérien existant		Poste HGI à déposer
	Réseau EP aérien déposé		Branchement particulier à déposer
	Réseau EP aérien projeté		

RESEAU SOUTERRAIN

	Réseau HTA souterrain existant		Grille fausse coupure
	Réseau HTA souterrain projeté		Grille d'étolement
	Réseau BT souterrain existant		Grille de repiquage
	Réseau BT souterrain projeté		Coffret S20 -60 A ou 90 A
	Réseau EP souterrain existant		Coffret S300
	Réseau EP souterrain projeté		Armoire d'éclairage public
			Fourreau
			Candélabre 1) existant 2) à poser

