




Commune de BRUGNY VAUDANCOURT

Travaux :
Effacement de réseau BT rues de Champagne
de l'Eglise et de la coopérative

Plan de Situation

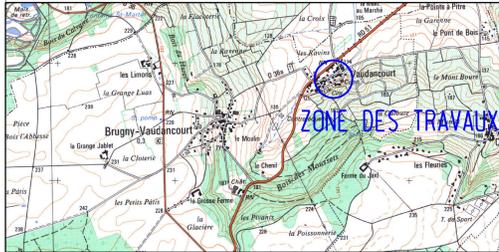


Responsable du projet: SK

Plan 1/1	C		
Dossier N° 10037	B		
Date : 15/07/2019	A		
Echelle 1/ 1000	REP.	Modifications	Dates

SIEM 2, Place de la Libération 51000 Châlons en Champagne. Tel : 03 26 64 13 22 Fax : 03 26 64 95 66

PLAN DE DEPOSE

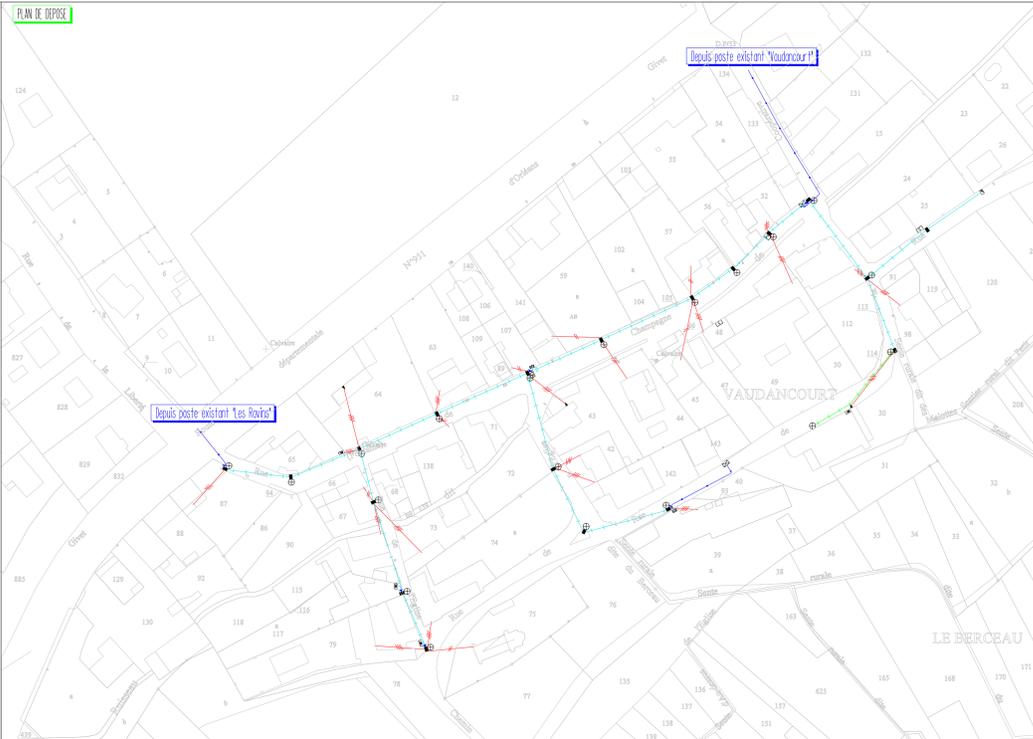

PLAN DE POSE



LEGENDE

RESEAU AERIEN

- | | | | |
|--|----------------------------|--|---|
| | Réseau HTA aérien existant | | Support existant ou à poser: béton 2/bols |
| | Réseau HTA aérien déposé | | ADM existant ou à poser |
| | Réseau HTA aérien projeté | | Bois existant: 10/60 - 2/bols |
| | Réseau BT aérien existant | | Branchement particulier existant |
| | Réseau BT aérien déposé | | Mise à la terre |
| | Réseau BT aérien renforcé | | Support à déposer: béton 2/bols |
| | Réseau BT aérien projeté | | ADM à déposer |
| | Réseau EP aérien existant | | Poste HTA à déposer |
| | Réseau EP aérien déposé | | Branchement particulier à déposer |
| | Réseau EP aérien projeté | | |

RESEAU SOUTERRAIN

- | | | | |
|--|--------------------------------|--|---------------------------------|
| | Réseau HTA souterrain existant | | Grille fausse coupure |
| | Réseau HTA souterrain projeté | | Grille d'étalement |
| | Réseau BT souterrain existant | | Grille de rétroalage |
| | Réseau BT souterrain projeté | | Coffret 520 60 A ou 90 A |
| | Réseau EP souterrain existant | | Coffret 5300 |
| | Réseau EP souterrain déposé | | Armoire de réachoppage public |
| | Réseau EP souterrain projeté | | Fourniture |
| | | | Condensateur existant 2/à poser |