




Commune de CUMIERES

Travaux :  
Effacement du réseau BT rue Alphonse Perrin


Plan de Situation

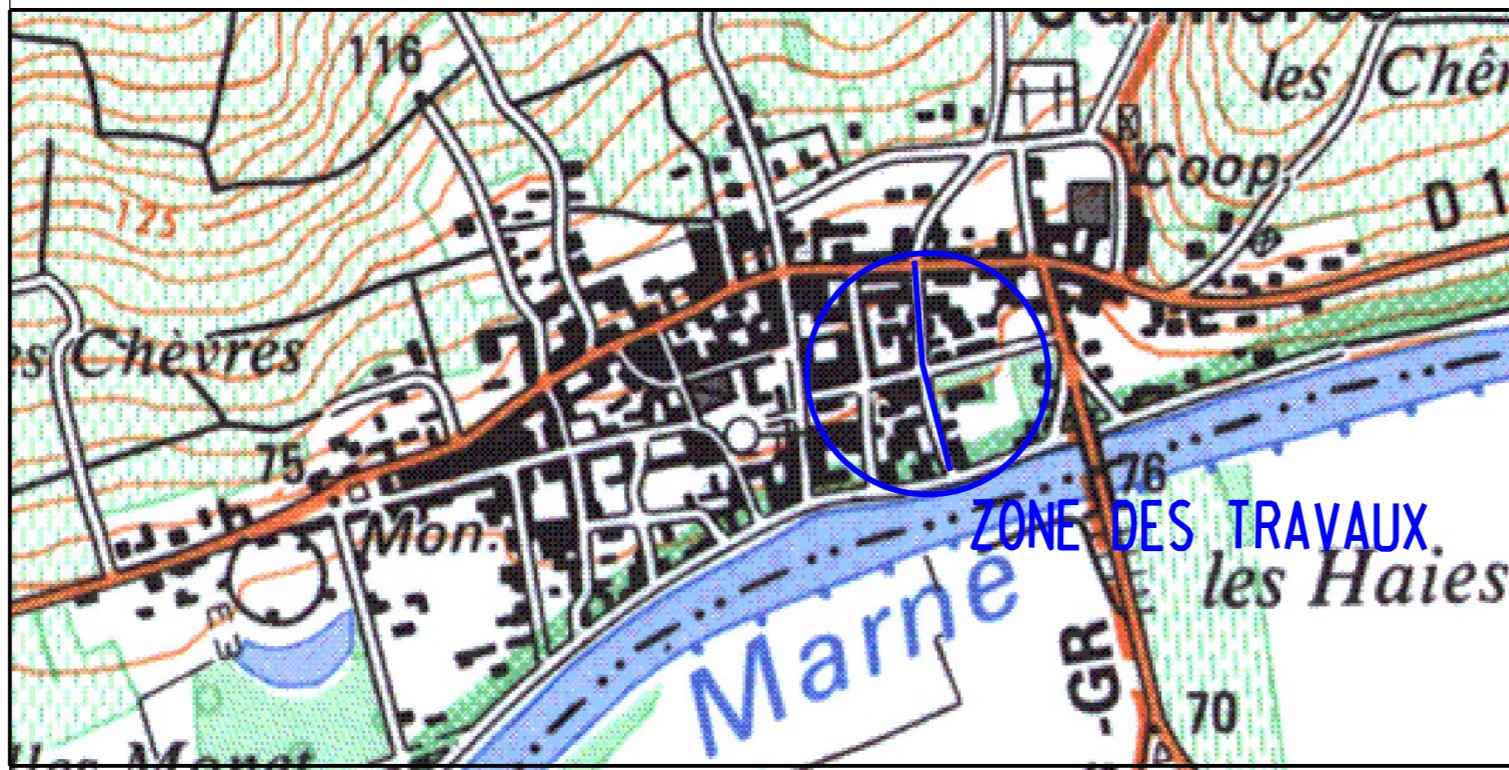

Responsable du projet : SK

Plan 1/1	C		
Dossier N° 10831	B		
Date : 30/09/2021	A		
Echelle 1/ 1000	REP.	Modifications	Dates

SIEM 2, Place de la Libération 51000 Chaions en Champagne. Tel : 03 26 64 13 22 Fax : 03 26 64 95 68

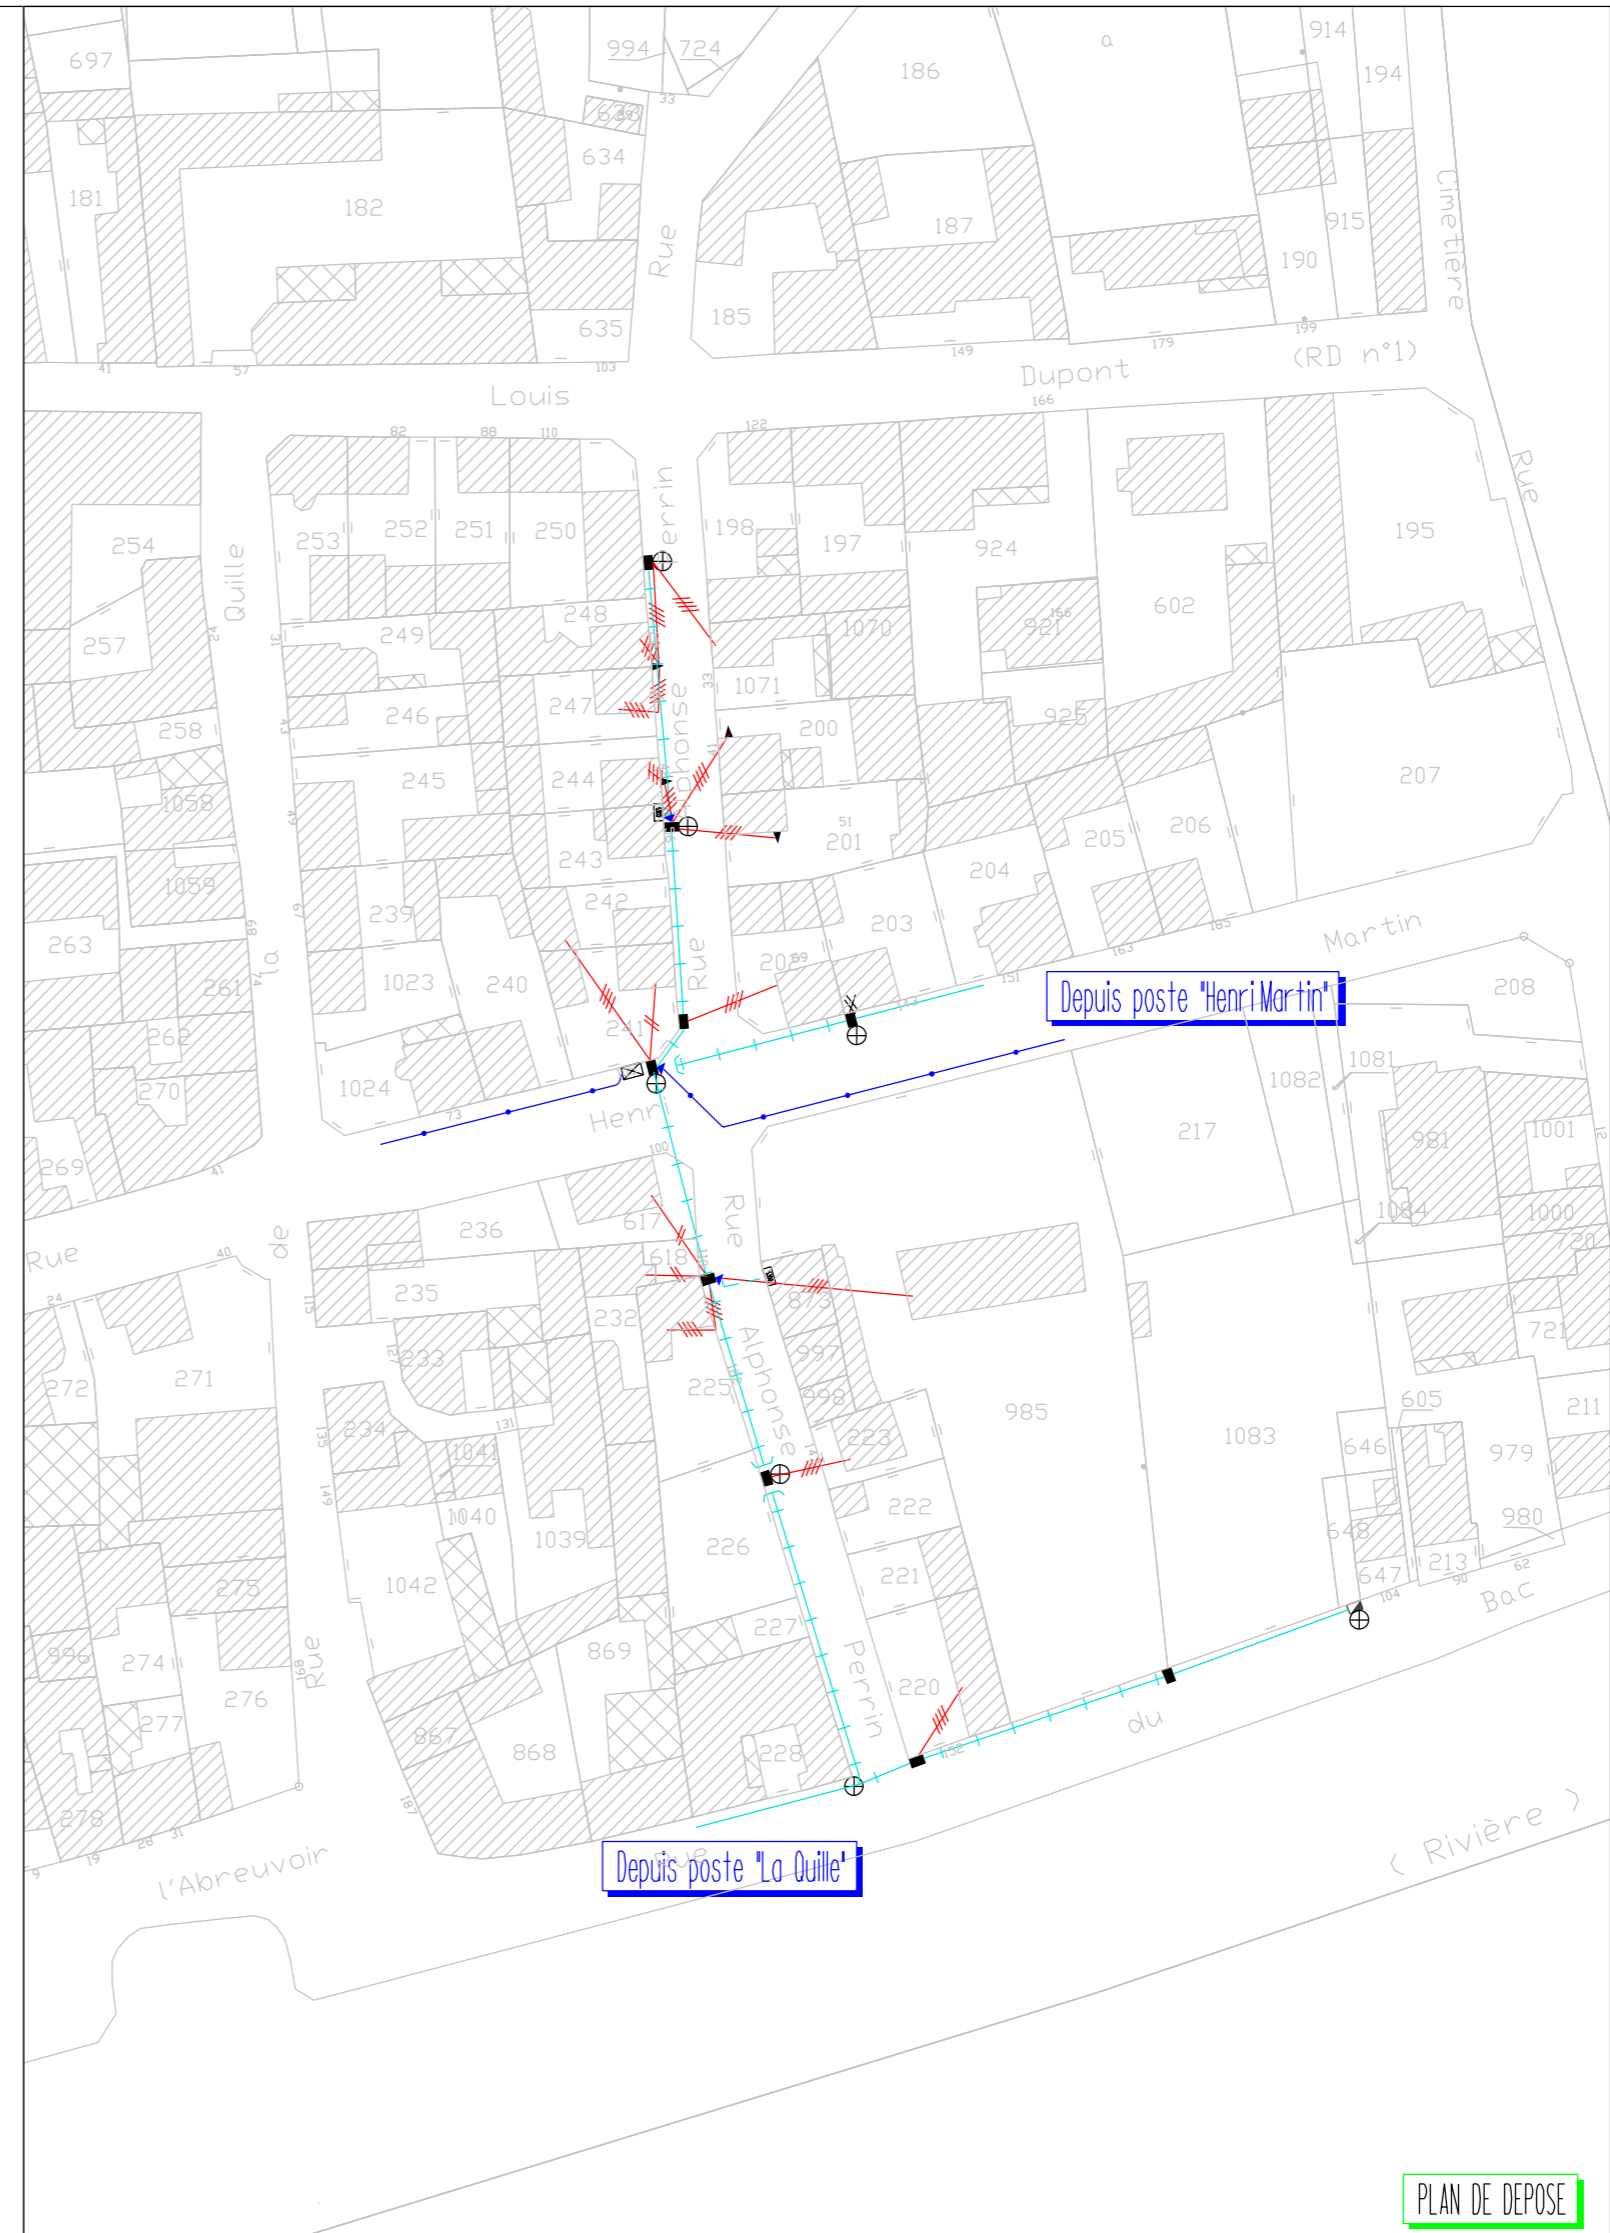

PLAN DE DEPOSE


LEGENDE

RESEAU AERIEN

	Réseau HTA aérien existant		Support existant ou à poser (1) béton (2) bois
	Réseau HTA aérien projeté		IACM existant ou à poser
	Réseau BT aérien existant		Poste existant (1) H61 (2) Cabine
	Réseau BT aérien projeté		Branchement particulier existant
	Réseau BT aérien renforcé		Mise à la terre
	Réseau BT aérien projeté		Support à déposer (1) béton (2) bois
	Réseau EP aérien existant		IACM à déposer
	Réseau EP aérien projeté		Poste H61 à déposer
	Réseau EP aérien projeté		Branchement particulier à déposer

RESEAU SOUTERRAIN

	Réseau HTA souterrain existant		Grille fausse coupure
	Réseau HTA souterrain projeté		Grille d'étoilement
	Réseau BT souterrain existant		Grille de repiquage
	Réseau BT souterrain projeté		Coffret S20 -60 A ou 90 A
	Réseau EP souterrain existant		Coffret S300
	Réseau EP souterrain projeté		Armoire d'éclairage public
	Réseau EP souterrain projeté		Fourreau
			Conducteur (1) existant (2) à poser

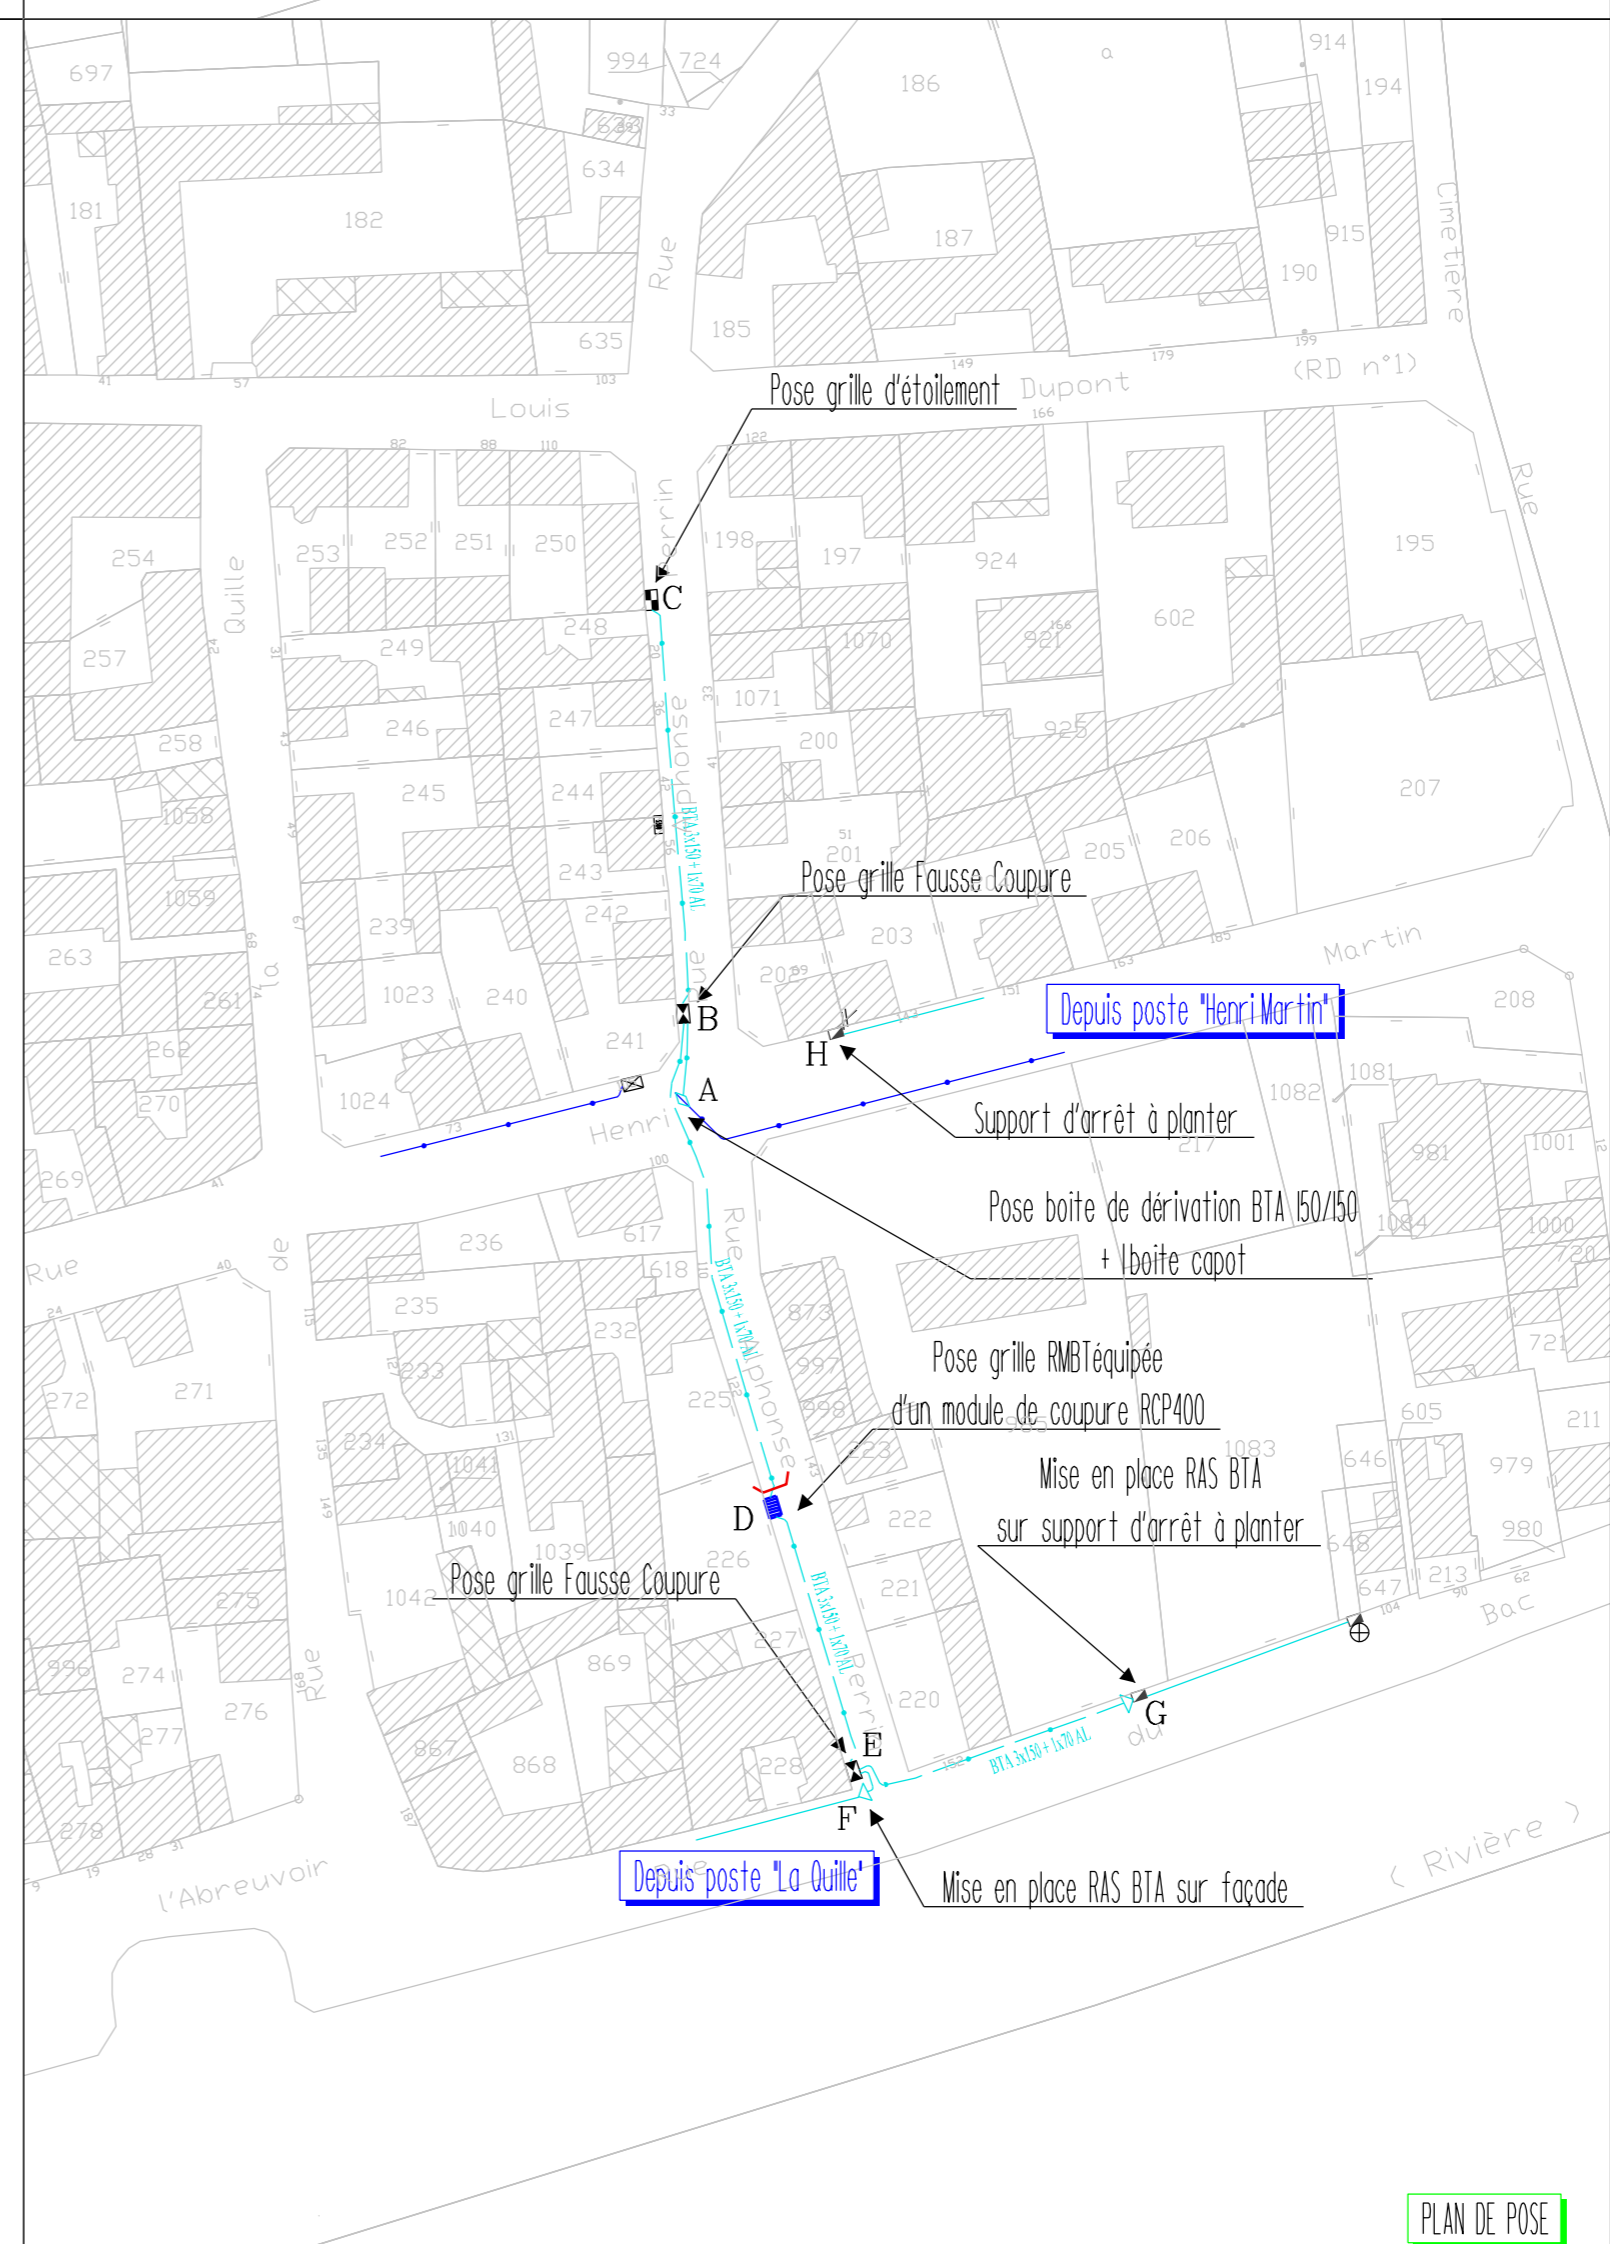

PLAN DE POSE