


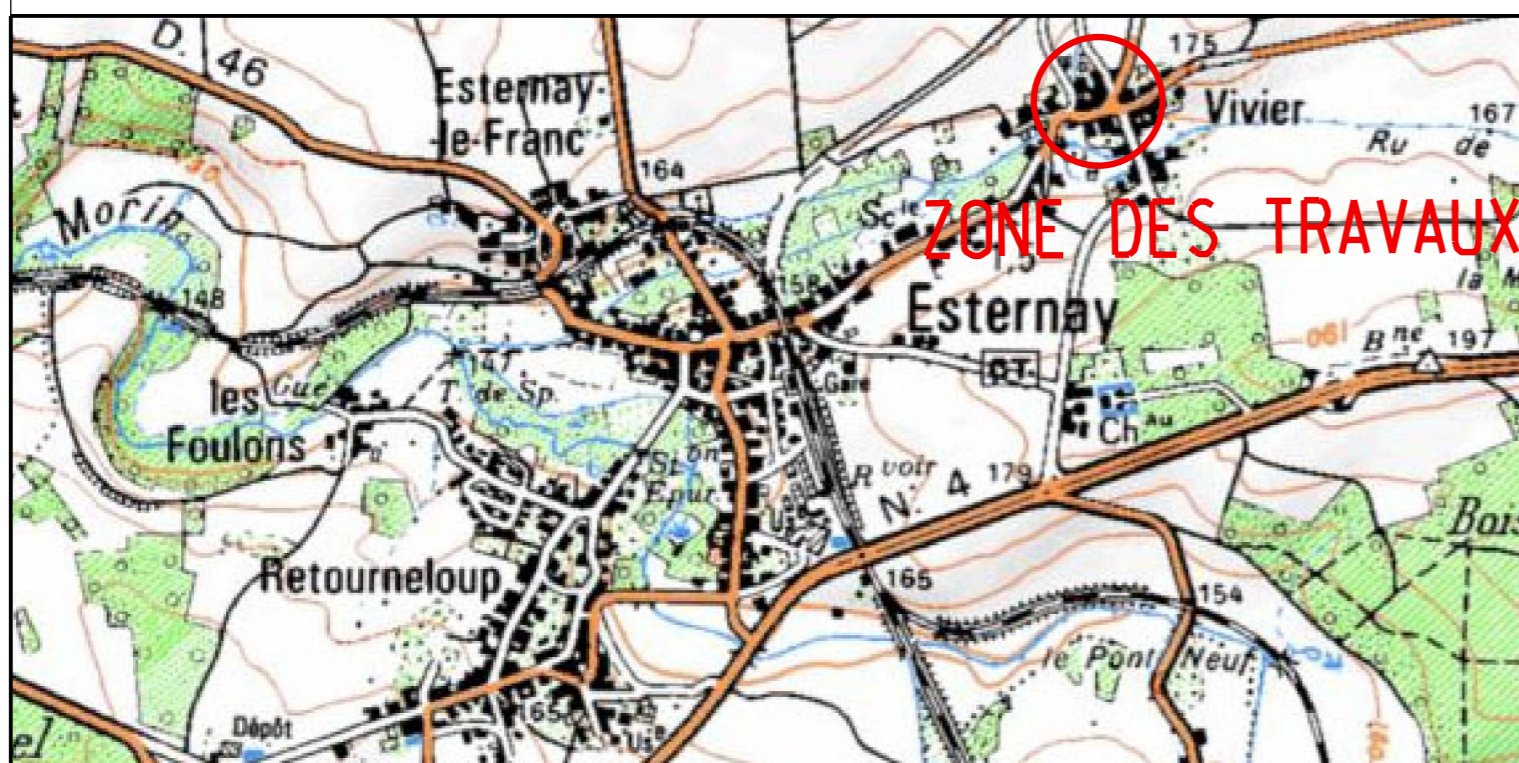

Commune de ESTERNAY

Travaux :  
Effacement de réseaux BT rue des Essarts


Plan de Situation



Responsable du projet: SK

Plan 1/1	C		
Dossier N° 10811	B		
Date : 16/09/2021	A		
Echelle 1/ 1000	REP.	Modifications	Dates

SIEM 2, Place de la Libération 51000 Châlons en Champagne. Tel : 03 26 64 13 22 Fax : 03 26 64 95 68

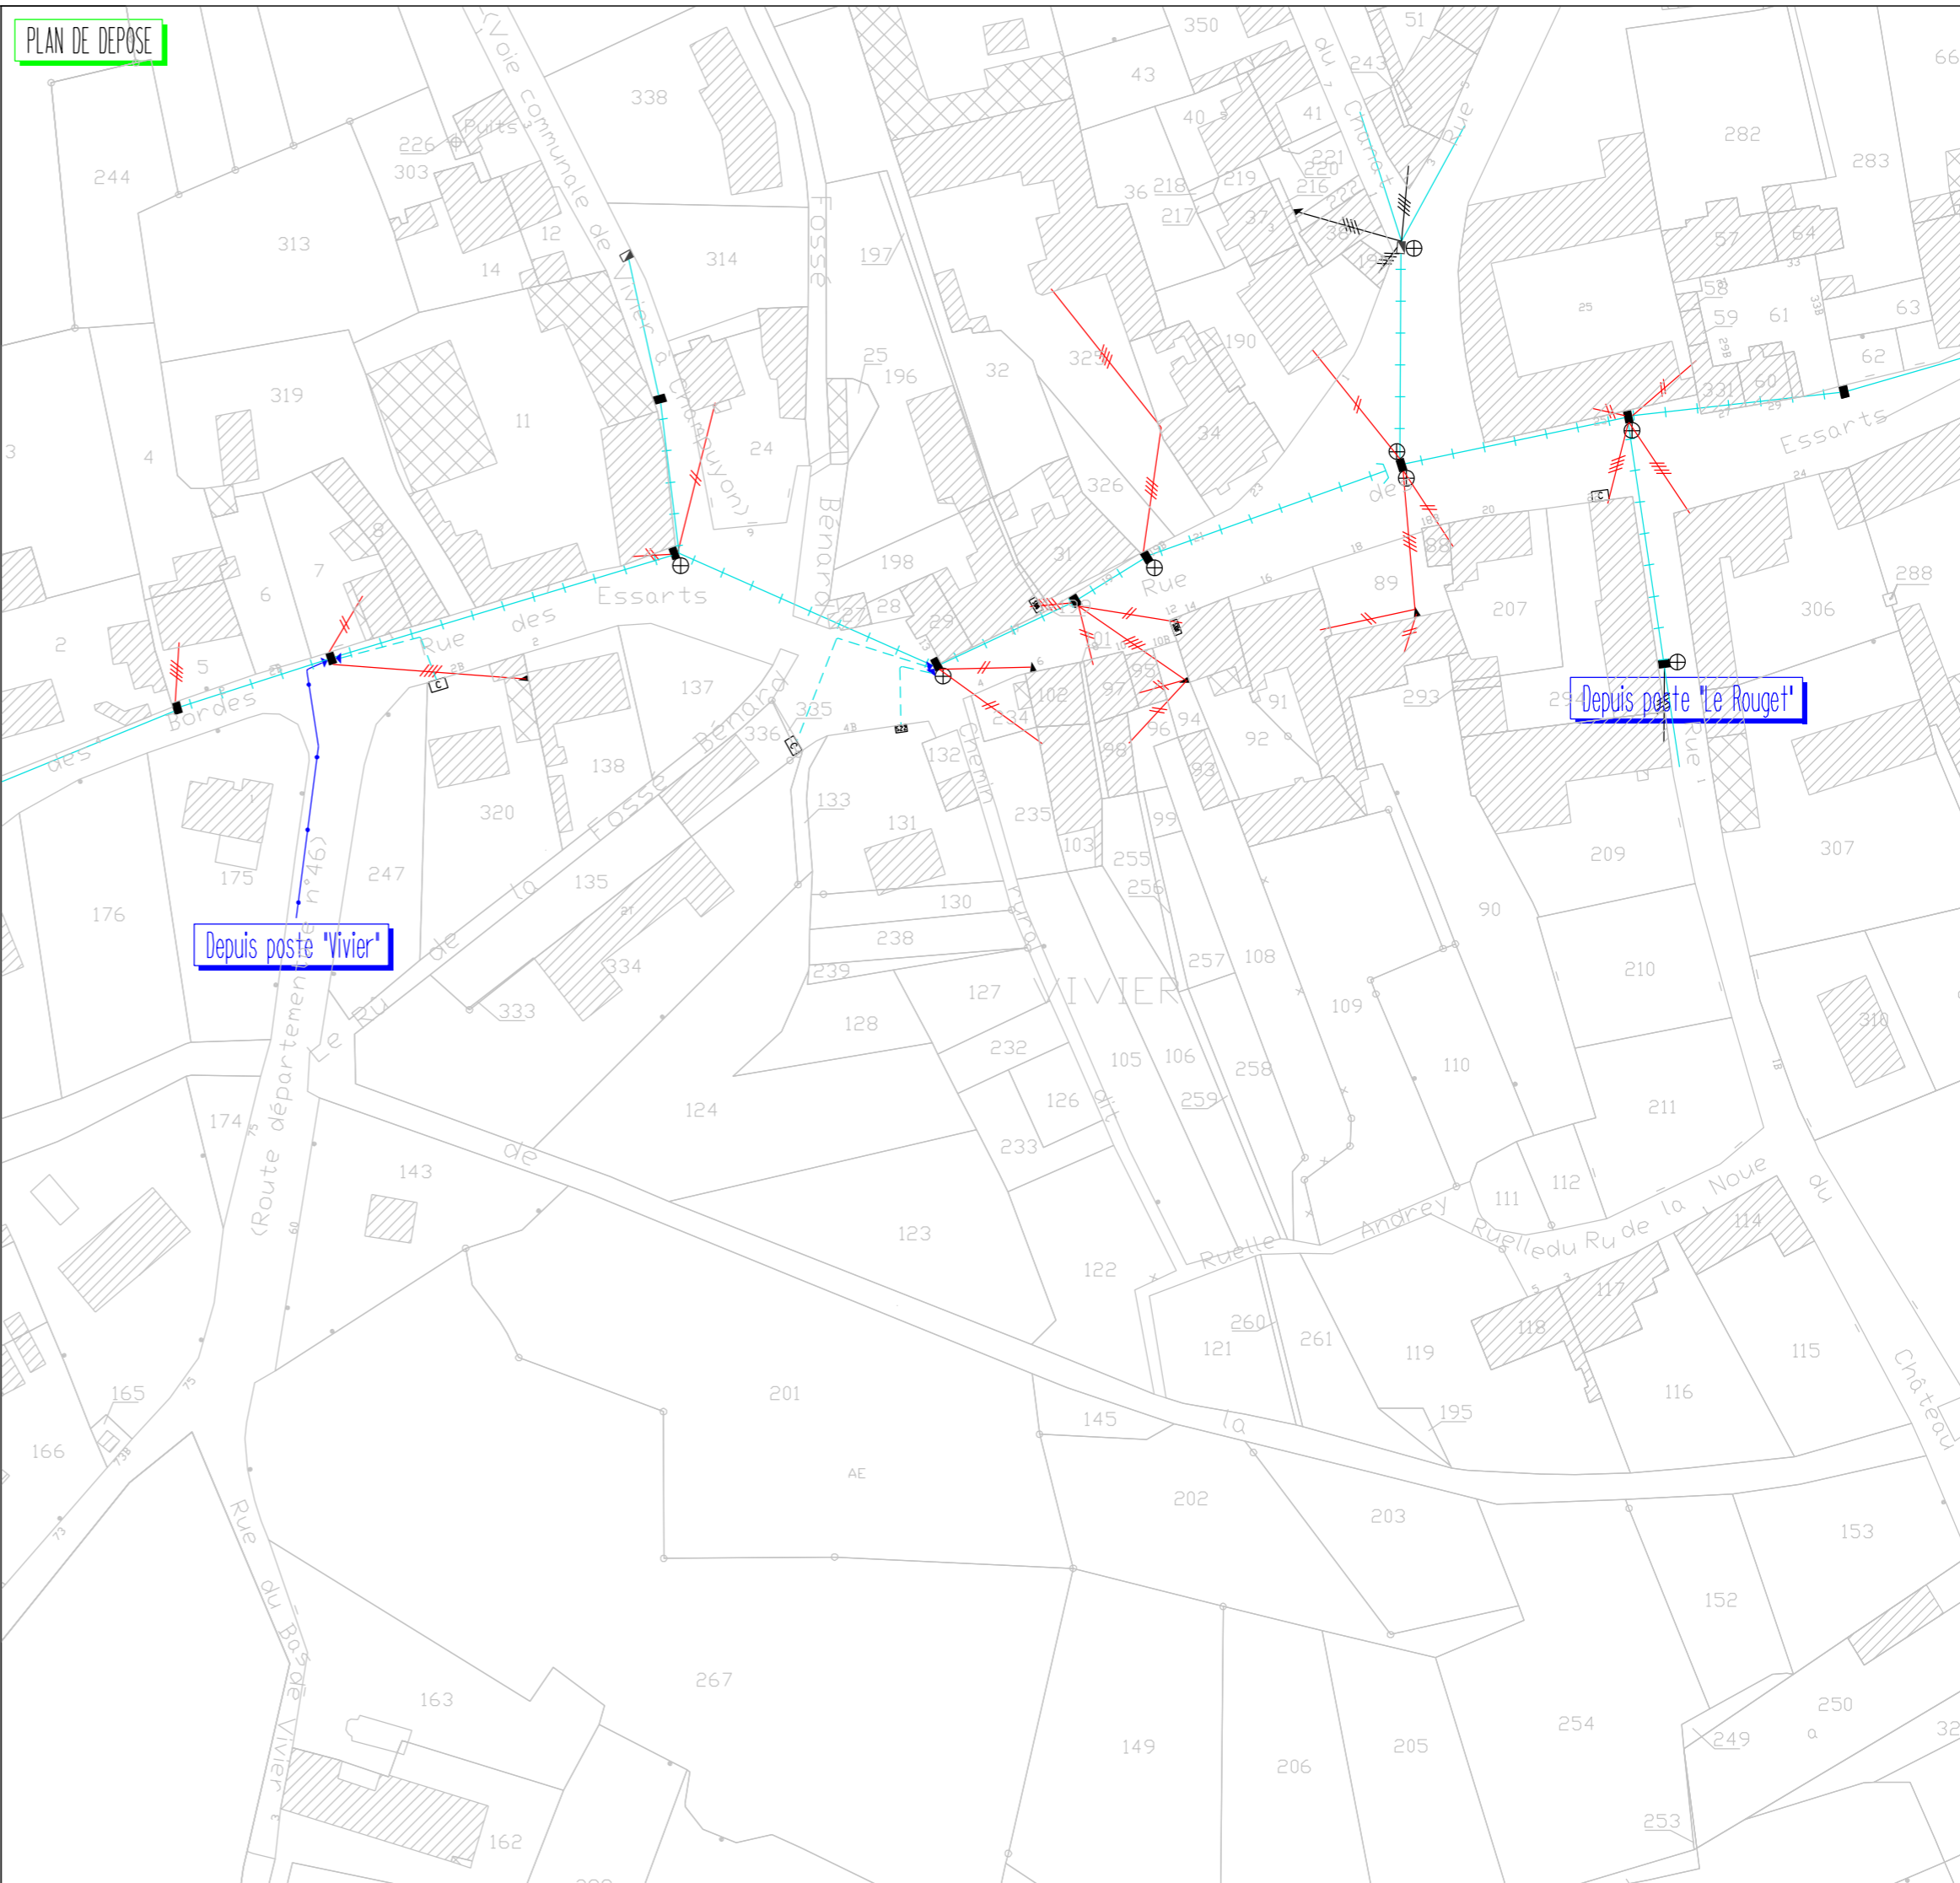

LEGENDE

RESEAU AERIEN

- |  |  |
|--|--|
| <ul style="list-style-type: none"> <li>— Réseau HTA aérien existant</li> <li>- - - Réseau HTA aérien déposé</li> <li>- · - Réseau HTA aérien projeté</li> <li>- · - Réseau BT aérien existant</li> <li>- · - Réseau BT aérien déposé</li> <li>- · - Réseau BT aérien renforcé</li> <li>- · - Réseau BT aérien projeté</li> <li>- · - Réseau EP aérien existant</li> <li>- · - Réseau EP aérien déposé</li> <li>- · - Réseau EP aérien projeté</li> </ul> | <ul style="list-style-type: none"> <li>○ Support existant ou à poser II béton 2I bols</li> <li>□ IACM existant ou à poser</li> <li>□ Poste existant II H6I 2I Cabine</li> <li>/// Branchement particulier existant</li> <li>— Mise à la terre</li> <li>○ Support à déposer II béton 2I bols</li> <li>□ IACM à déposer</li> <li>□ Poste H6I à déposer</li> <li>/// Branchement particulier à déposer</li> </ul> |
|--|--|

RESEAU SOUTERRAIN

- |   |  |
|---|--|
| <ul style="list-style-type: none"> <li>— Réseau HTA souterrain existant</li> <li>- - - Réseau HTA souterrain projeté</li> <li>- · - Réseau BT souterrain existant</li> <li>- · - Réseau BT souterrain projeté</li> <li>- · - Réseau EP souterrain existant</li> <li>- · - Réseau EP souterrain projeté</li> </ul> | <ul style="list-style-type: none"> <li>□ Grille fausse coupure</li> <li>□ Grille d'étolement</li> <li>□ Grille de repiquage</li> <li>□ Coffret S20 -60 A ou 90 A</li> <li>□ Coffret S300</li> <li>□ Armoire d'éclairage public</li> <li>○ Fourreau</li> <li>○ Candélabre II existant 2I à poser</li> </ul> |
|---|--|

