





Commune de FONTAINE SUR AY

Travaux :
Extension du réseau BT rue de la Croix pour SARL HENO

RESEAU AERIEN

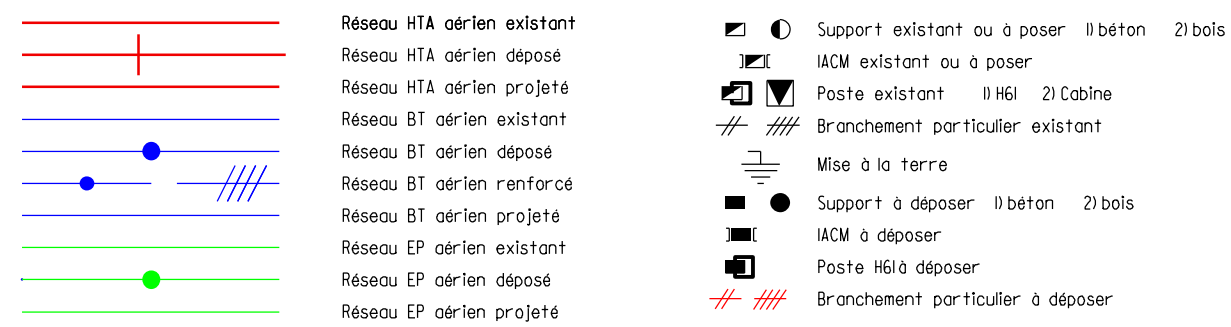

RESEAU SOUTERRAIN

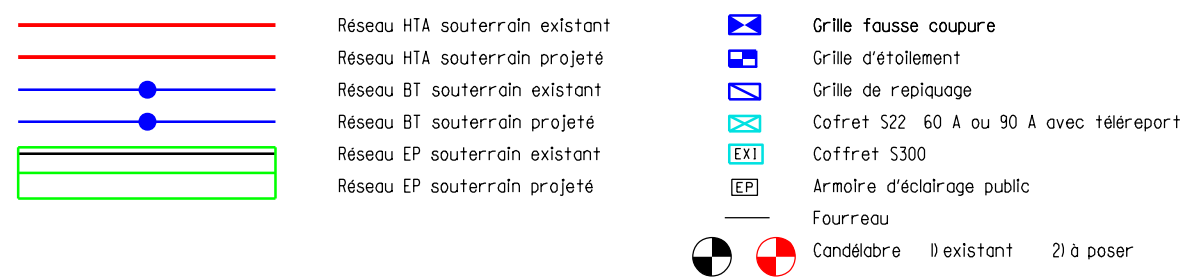

Responsable du projet : Florence SEVESTRE

Plan 1/1	C		
Dossier N° 10925	B		
Date : 03/02/2022	A		
Echelle 1/ 2000	REP.	Modifications	Dates

SIEM 2, place de la Libération 51000 Chalons en Champagne. Tel : 03.26.64.13.22 Fax : 03.26.64.95.68

