


## TRAVAUX DE GENIE CIVIL REALISATION D'UNE INFRASTRUCTURE TELECOM

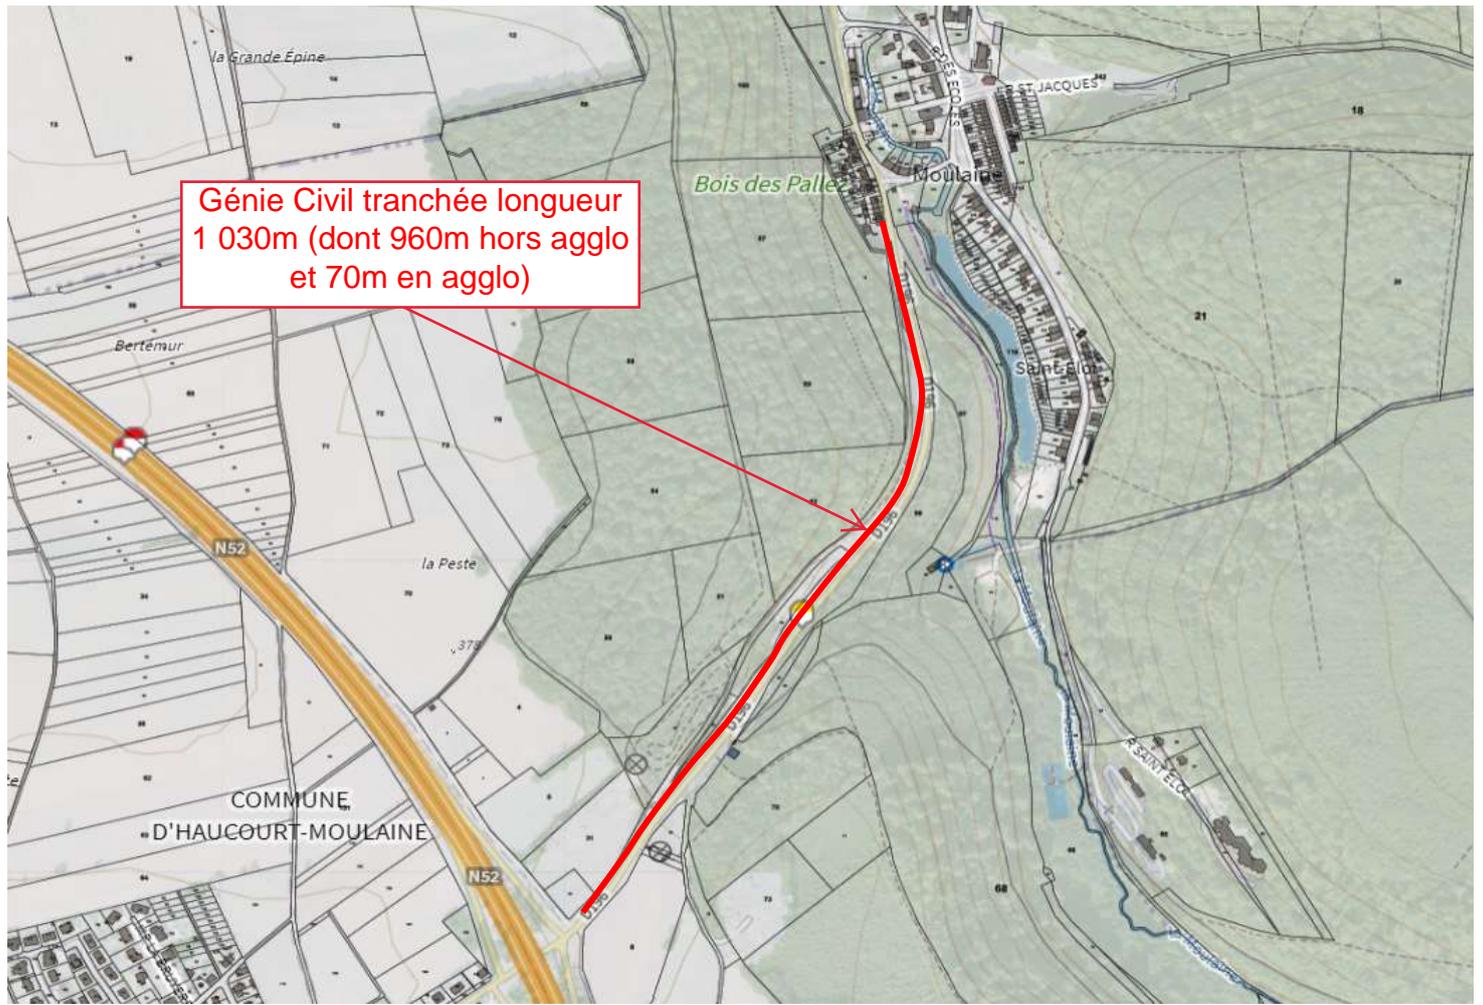

**54860 HAUCOURT MOULAINE**

**D196**

Ch A3 départ – X : 852 279 Y : 2 505 946

Ch L3T arrivée – X : 851 957 Y : 2 505 047

### PLAN DE CHEMINEMENT

Projection : Lambert 2 étendu



Catégorie de l'ouvrage : non sensible

Classe de précision de l'ouvrage : A

Service : SNEF      MMO : SNEF

Date : 12/10/2021      Etudié par : M. JAY

Echelle : 1 10000      Emetteur : M. JAY

Code LL : 0050MME1

Code NIDT : 00082019L2

APD    A      Folio : 01 / 01

Ind.	Date	Modifications
A	12/10/2021	Création du plan