


Travaux :
Effacement de réseau BT rue de Oiry (RD n°9)

Plan de Situation

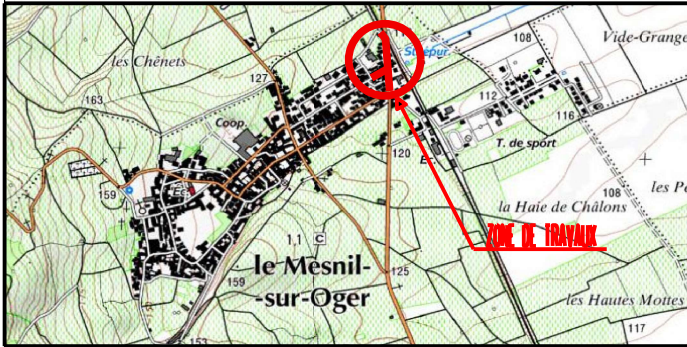


Responsable du projet : G.R.


Plan 1/1	C		
Dossier N° 9365	B		
Date : 02/08/2017	A		
Echelle 1/ 1000	REP.	Modifications	Dates

SIEM 52, rue Carnot 51000 Chalons en Champagne. Tel : 03.26.64.13.22 Fax : 03.26.64.95.68

PLAN DE DEPOSE

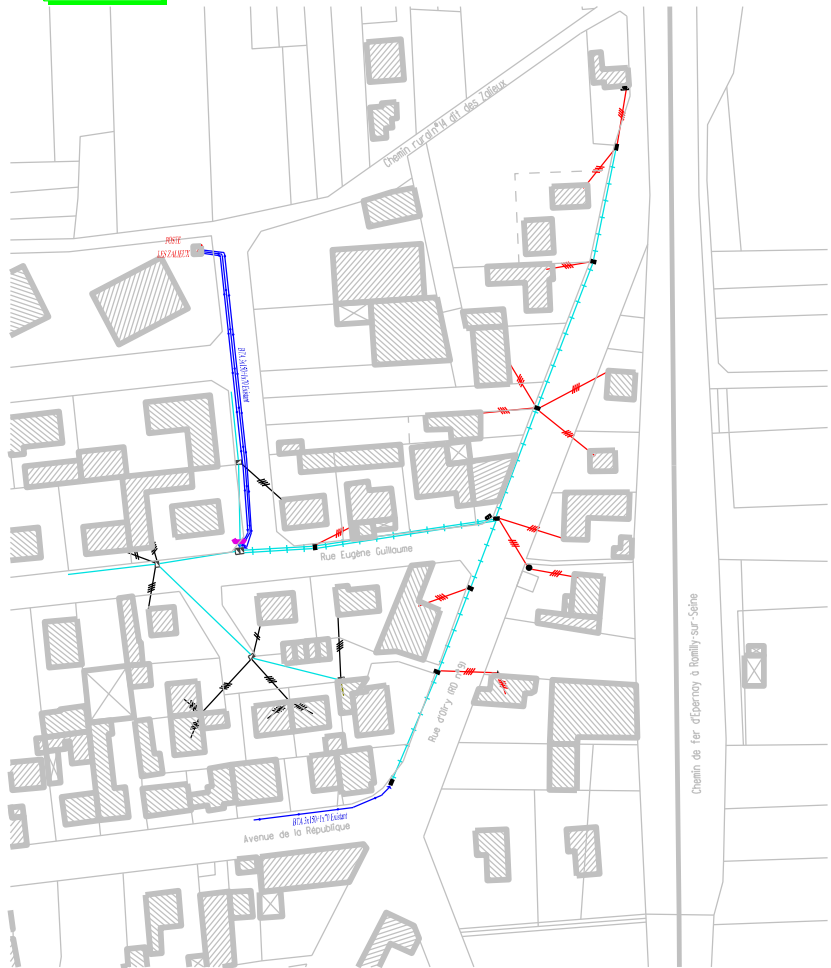

PLAN DE POSE

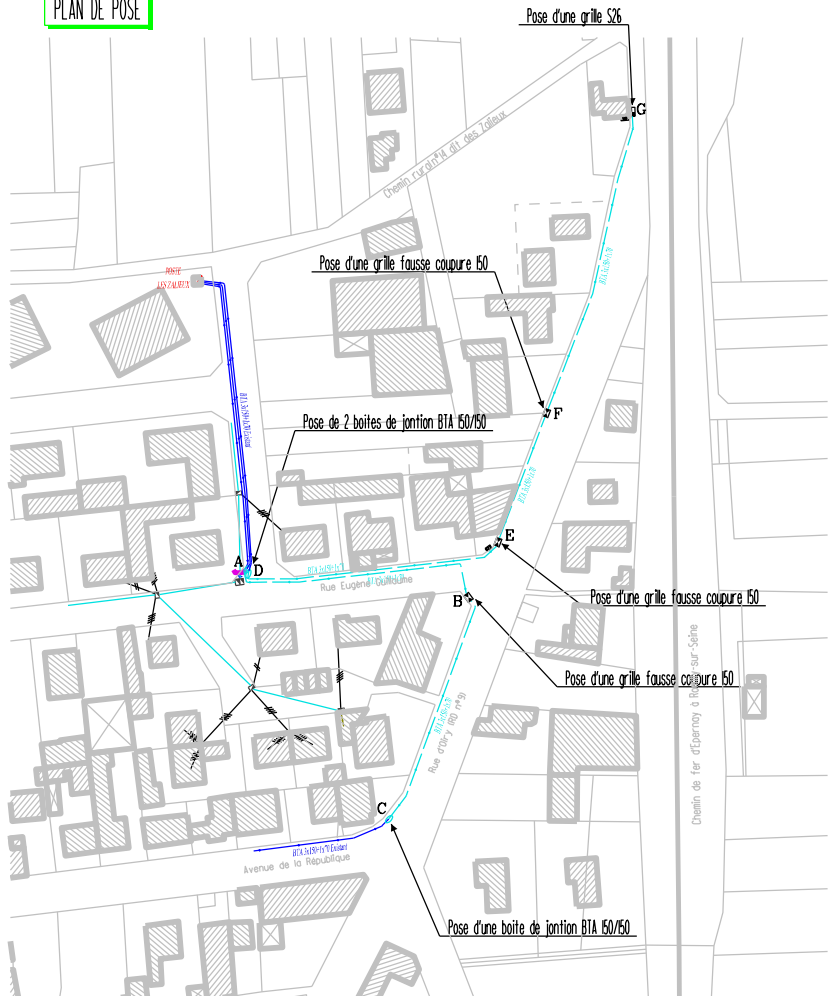

LEGENDE

RESEAU AERIEN

- | | | | |
|--|----------------------------|--|----------------------------------------------|
| | Réseau HTA aérien existant | | Support existant ou à poser: 0 béton 2i bois |
| | Réseau HTA aérien projeté | | IACM existant ou à poser |
| | Réseau HTA aérien projeté | | Paste existant 0 H6i 2i Cabine |
| | Réseau BT aérien existant | | Branchement particulier existant |
| | Réseau BT aérien projeté | | Mise à la terre |
| | Réseau BT aérien projeté | | Support à déposer: 0 béton 2i bois |
| | Réseau EP aérien existant | | IACM à déposer |
| | Réseau EP aérien projeté | | Paste H6i à déposer |
| | Réseau EP aérien projeté | | Branchement particulier à déposer |

RESEAU SOUTERRAIN

- | | | | |
|--|--------------------------------|--|----------------------------------|
| | Réseau HTA souterrain existant | | Grille fosse coupure |
| | Réseau HTA souterrain projeté | | Grille d'étolement |
| | Réseau BT souterrain existant | | Grille de repiquage |
| | Réseau BT souterrain projeté | | Coffret S20 - 60 A ou 90 A |
| | Réseau EP souterrain existant | | Coffret S300 |
| | Réseau EP souterrain existant | | Armoire d'éclairage public |
| | Réseau EP souterrain projeté | | Fourreau |
| | Réseau EP souterrain projeté | | Candélabre 0 existant 2i à poser |