


Commune de LOISY EN BRIE

Travaux :

Effacement de réseau BT rues Basse des Pressoirs et Saint Nicolas

Plan de Situation


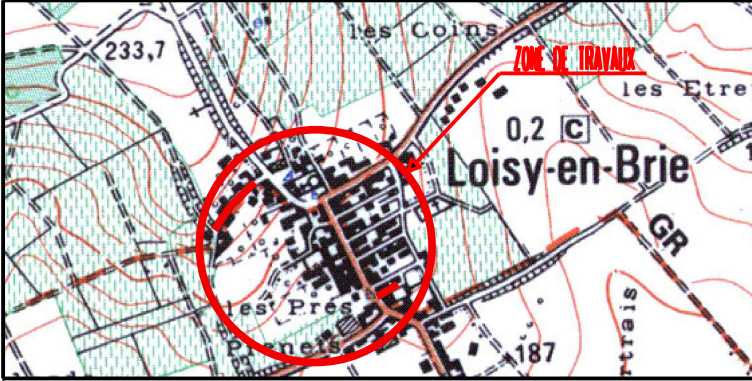


Responsable du projet : G.R.

Plan 1/1	C		
Dossier N° 10460	B		
Date : 13/11/2020	A		
Echelle 1/ 1000	REP.	Modifications	Dates

SIEM 52, rue Carnot 51000 Châlons en Champagne. Tel : 03.26.64.13.22 Fax : 03.26.64.95.68

PLAN DE DEPOSE

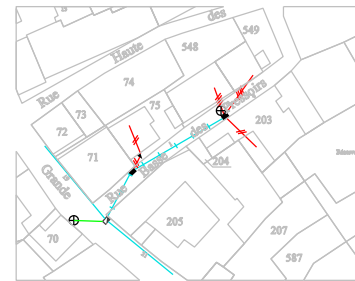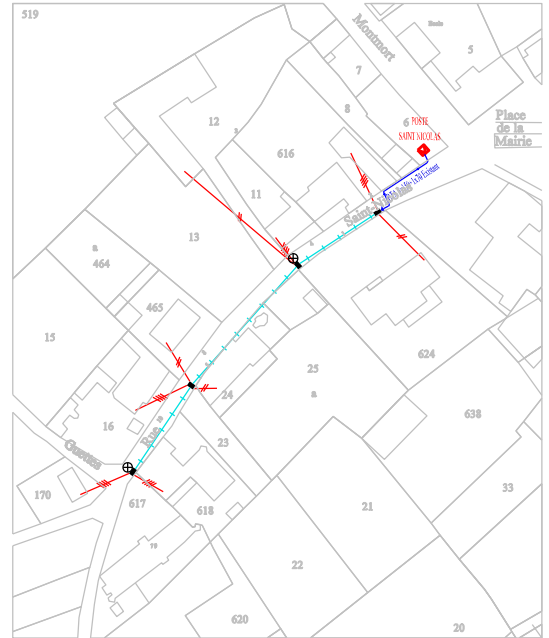

LEGENDE

RESEAU AERIEN

	Réseau HTA aérien existant		Support existant ou à poser II béton II bois
	Réseau HTA aérien déposé		IACM existant ou à poser
	Réseau HTA aérien projeté		Poste existant II HSI II Cabine
	Réseau BT aérien existant		Branchement particulier existant
	Réseau BT aérien déposé		Mise à la terre
	Réseau BT aérien renforcé		Support à déposer II béton II bois
	Réseau BT aérien projeté		IACM à déposer
	Réseau EP aérien existant		Poste HSI à déposer
	Réseau EP aérien déposé		Branchement particulier à déposer
	Réseau EP aérien projeté		

RESEAU SOUTERRAIN

	Réseau HTA souterrain existant		Grille fausse coupure
	Réseau HTA souterrain projeté		Grille d'étolement
	Réseau BT souterrain existant		Grille de repiquage
	Réseau BT souterrain projeté		Cofret S20 -60 A ou 90 A
	Réseau EP souterrain existant		Coffret S300
	Réseau EP souterrain projeté		Armoire d'éclairage public
			Fourreau
			Condélabre II existant II à poser

PLAN DE POSE

