


Commune de MATOUGUES

Travaux :
Effacement de réseau BT rue des Murots


Plan de Situation

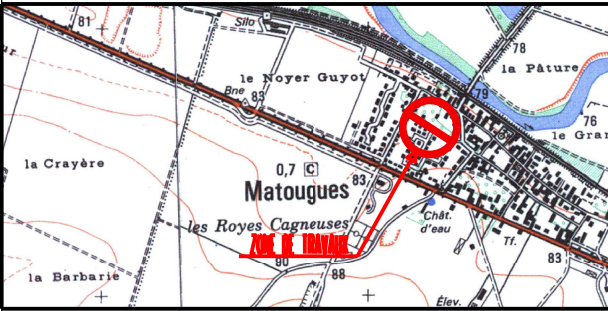

Responsable du projet : G.R.

Plan 1/1	C		
Dossier N° 10174	B		
Date : 18/02/2020	A		
Echelle 1/ 1000	REP.	Modifications	Dates

PLAN DE DEPOSE

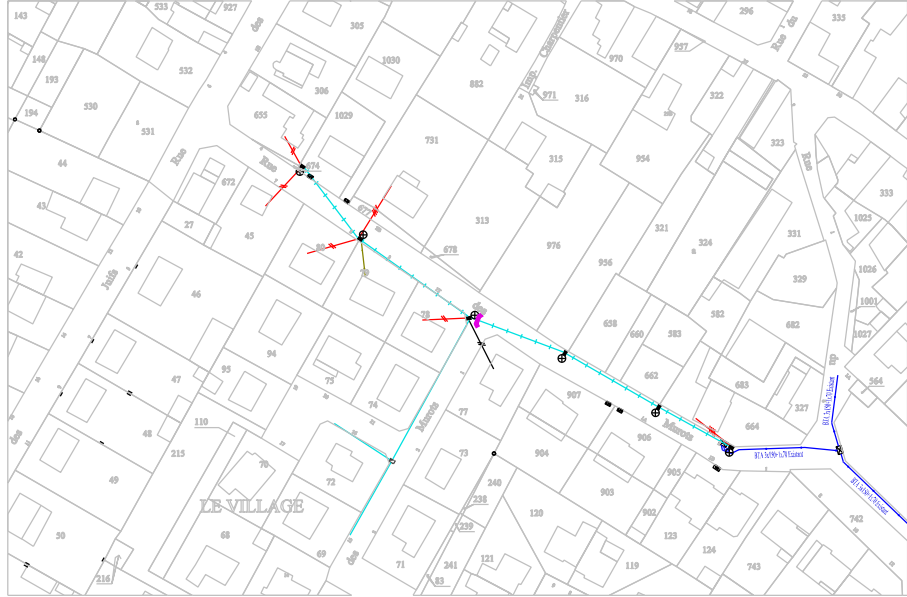

LEGENDE

RESEAU AERIEN

- | | | | |
|--|----------------------------|--|--|
| | Réseau HTA aérien existant | | Support existant ou à poser // béton // bois |
| | Réseau HTA aérien déposé | | MCM existant ou à poser |
| | Réseau HTA aérien projeté | | Poste existant // HG // ZI Cabine |
| | Réseau BT aérien existant | | Branchements particuliers existants |
| | Réseau BT aérien déposé | | Mise à la terre |
| | Réseau BT aérien renforcé | | Support à déposer // béton // bois |
| | Réseau BT aérien projeté | | MCM à déposer |
| | Réseau EP aérien existant | | Poste HG à déposer |
| | Réseau EP aérien déposé | | Branchements particuliers à déposer |
| | Réseau EP aérien projeté | | |

RESEAU SOUTERRAIN

- | | | | |
|--|--------------------------------|--|-----------------------------------|
| | Réseau HTA souterrain existant | | Grille fosse coupure |
| | Réseau HTA souterrain projeté | | Grille d'entraînement |
| | Réseau BT souterrain existant | | Grille de raiçage |
| | Réseau BT souterrain projeté | | Coffret S20 - 60 A ou 90 A |
| | Réseau EP souterrain existant | | Coffret S300 |
| | Réseau EP souterrain projeté | | Armoire d'éclairage public |
| | | | Fourreau |
| | | | Candélabre // existant // à poser |

PLAN DE POSE

