


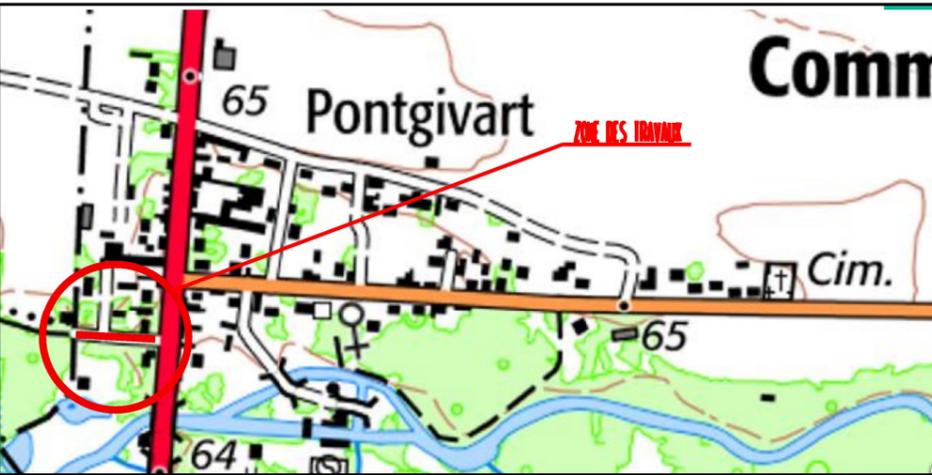

Commune de AUMENANCOURT

Travaux :
Effacement du réseau BT Rue Routil

Plan de Situation




Responsable du projet : Florence SEVESTRE

Plan 1/1	C		
Dossier N° 10714	B		
Date : 05/08/2021	A		
Echelle 1/ 1000	REP.	Modifications	Dates

SIEM 2, Place de la Libération 51000 Chalons en Champagne. Tel : 03.26.64.13.22 Fax : 03.26.64.95.68

LEGENDE


RESEAU AERIEN

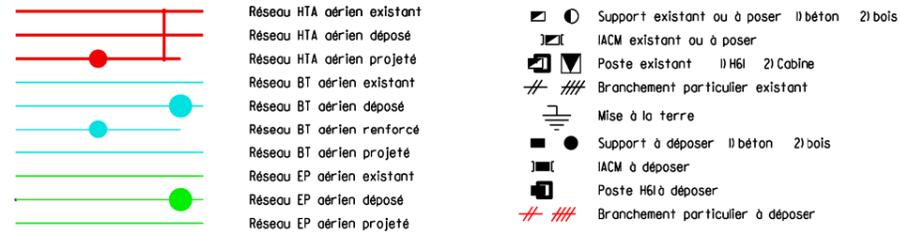

RESEAU SOUTERRAIN



PLAN DE DEPOSE

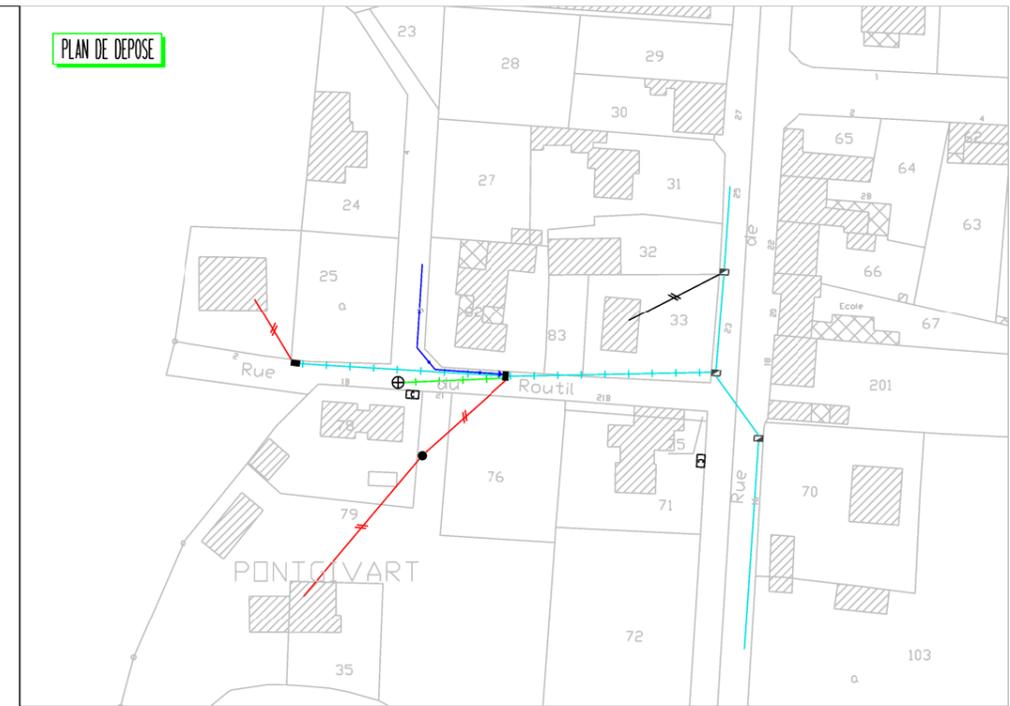

PLAN DE POSE

