




Commune de CAUREL

Travaux :
Effacement du réseau BT Rue de Witry



Plan de Situation

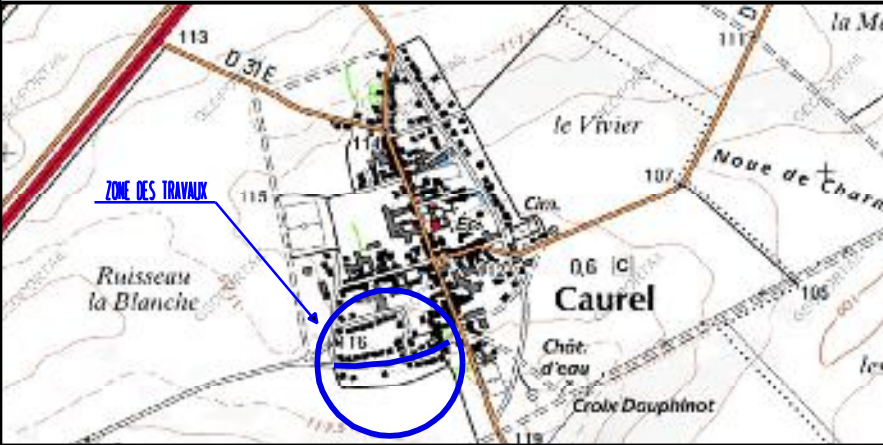

Responsable du projet : Florence SEVESTRE

Plan 1/1	C		
Dossier N° 9267	B		
Date : 10/07/2017	A		
Echelle 1/ 1000	REP.	Modifications	Dates

SIEM - 2, Place de la Libération 51000 Châlons en Champagne - Tél : 03.26.64.13.22 - Fax : 03.26.64.95.68

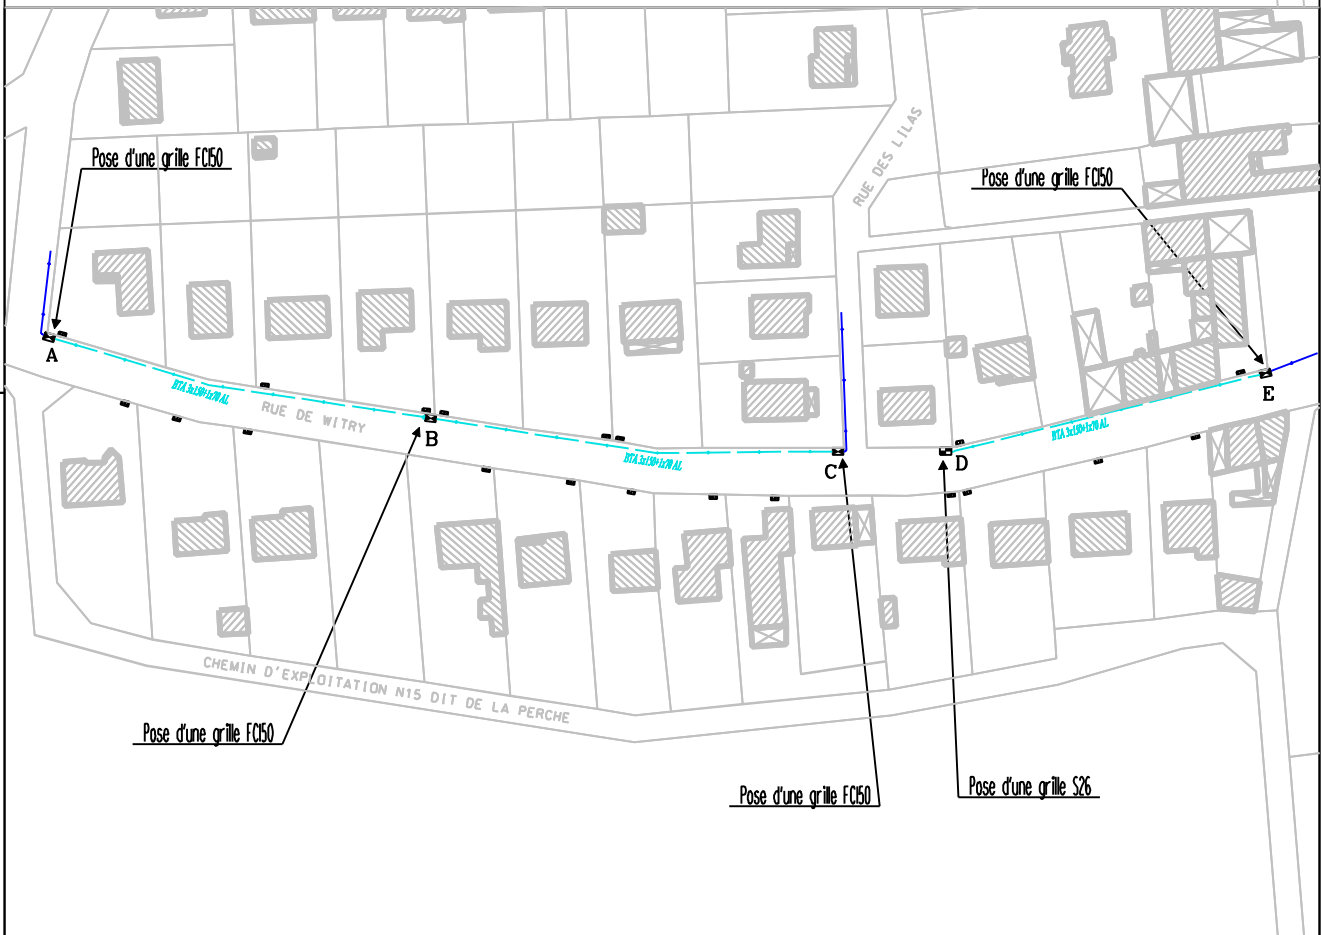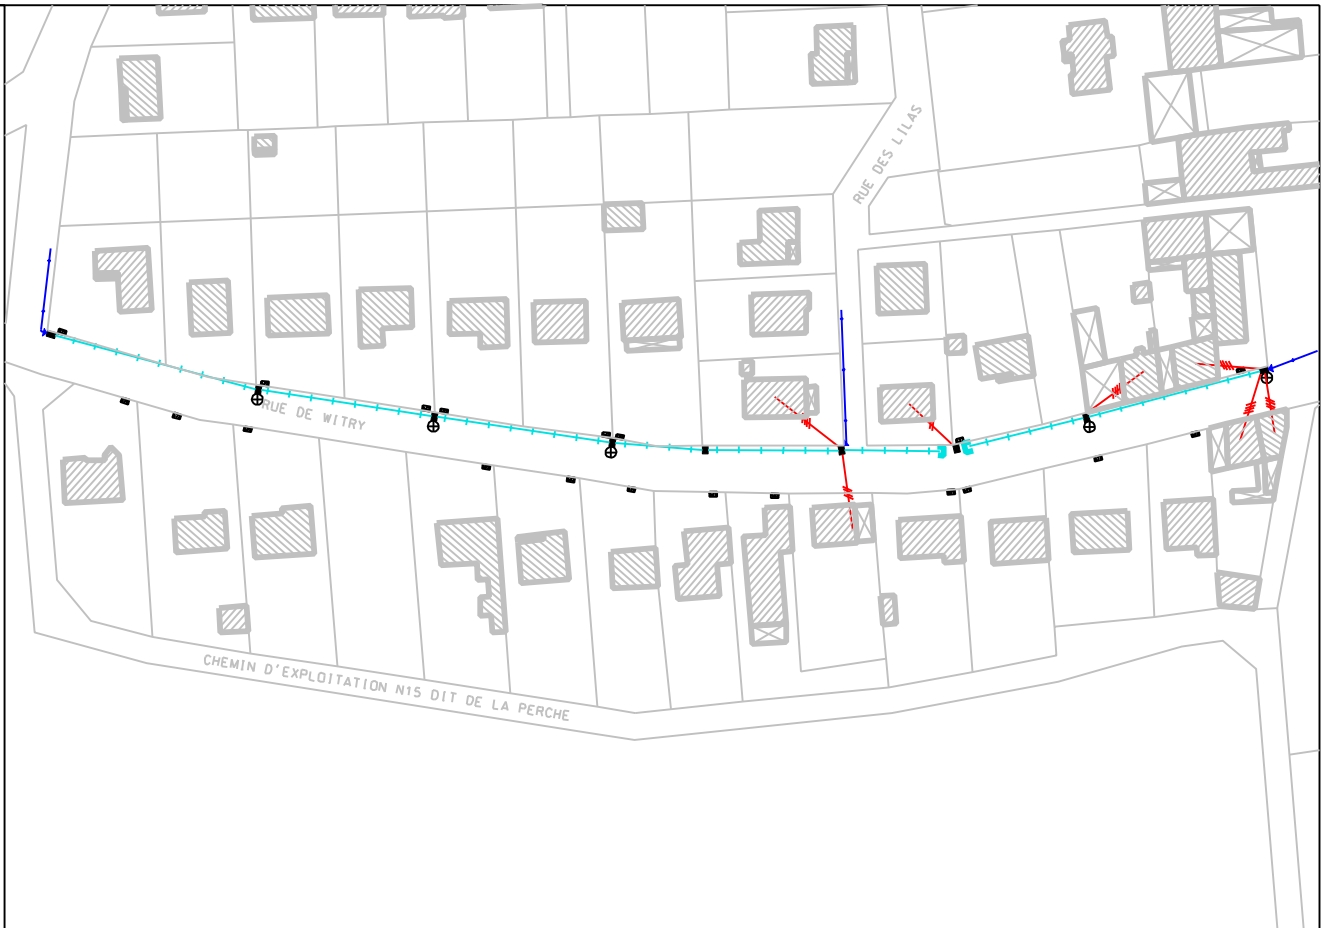

LEGENDE

RESEAU AERIEN

- | | | | |
|--|----------------------------|--|--|
| | Réseau HTA aérien existant | | Support existant ou à poser Il béton 2) bois |
| | Réseau HTA aérien déposé | | IACM existant ou à poser |
| | Réseau HTA aérien projeté | | Poste existant 0 HSI 2) Cabine |
| | Réseau BT aérien existant | | Branchement particulier existant |
| | Réseau BT aérien déposé | | Mise à la terre |
| | Réseau BT aérien renforcé | | Support à déposer Il béton 2) bois |
| | Réseau BT aérien projeté | | IACM à déposer |
| | Réseau EP aérien existant | | Poste HSI à déposer |
| | Réseau EP aérien déposé | | Branchement particulier à déposer |
| | Réseau EP aérien projeté | | |

RESEAU SOUTERRAIN

- | | | | |
|--|--------------------------------|--|-----------------------------------|
| | Réseau HTA souterrain existant | | Grille fausse coupure |
| | Réseau HTA souterrain projeté | | Grille d'étolement |
| | Réseau BT souterrain existant | | Grille de repliage |
| | Réseau BT souterrain projeté | | Coffret S20 -60 A ou 90 A |
| | Réseau EP souterrain existant | | Coffret S300 |
| | Réseau EP souterrain projeté | | Armoire d'éclairage public |
| | | | Fourreau |
| | | | Candélabre Il existant 2) à poser |