Commune de EPERNAY

*Travaux :*
*Effacement du réseau BT rue de la Chaude Ruelle*
*2ème tranche*

Plan de Situation

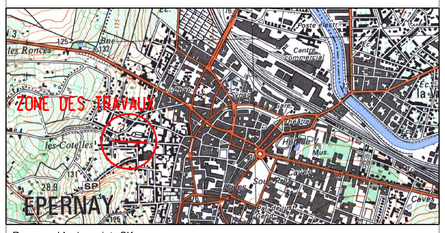


Responsable du projet : SK

| | | | |
|---|---|---|---|
| Plan 1/1 | C | | |
| Dossier N° 8943 | B | | |
| Date : 11/07/2016 | A | | |
| Echelle 1/ 1000 | REP. | Modifications | Dates |

SIEM 2 Place de la Libération 51000 Chalons en Champagne. Tel : 03.26.64.13.22 Fax : 03.26.64.95.68

# LEGENDE

## RESEAU AERIEN

- Réseau HTA aérien existant
- Réseau HTA aérien déposé
- Réseau HTA aérien projeté
- Réseau BT aérien existant
- Réseau BT aérien déposé
- Réseau BT aérien renforcé
- Réseau BT aérien projeté
- Réseau EP aérien existant
- Réseau EP aérien déposé
- Réseau EP aérien projeté

- Support existant ou à poser B béton Z bois
- IACM existant ou à poser
- Poste existant H Hôl Z Cabine
- Branchement particulier existant
- Mise à la terre
- Support à déposer B béton Z bois
- IACM à déposer
- Poste HAIà déposer
- Branchement particulier à déposer

## RESEAU SOUTERRAIN

- Réseau HTA souterrain existant
- Réseau HTA souterrain projeté
- Réseau BT souterrain existant
- Réseau BT souterrain projeté
- Réseau EP souterrain existant
- Réseau EP souterrain projeté

- Grille fausse coupure
- Grille d'étoilement
- Grille de repiquage
- Coffret S20 -60 A ou 90 A
- Coffret S300
- Armoire d'éclairage public
- Fourreau
- Candélabre B existant Z à poser

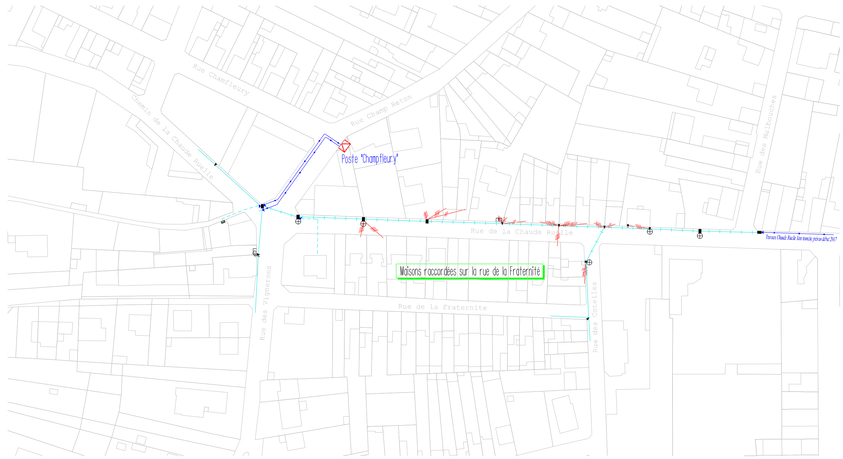


PLAN DE DEPOSE

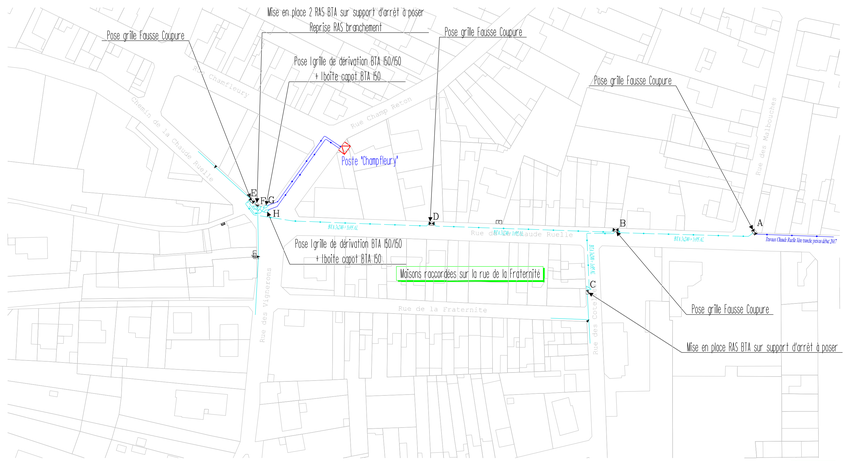


PLAN DE POSE