


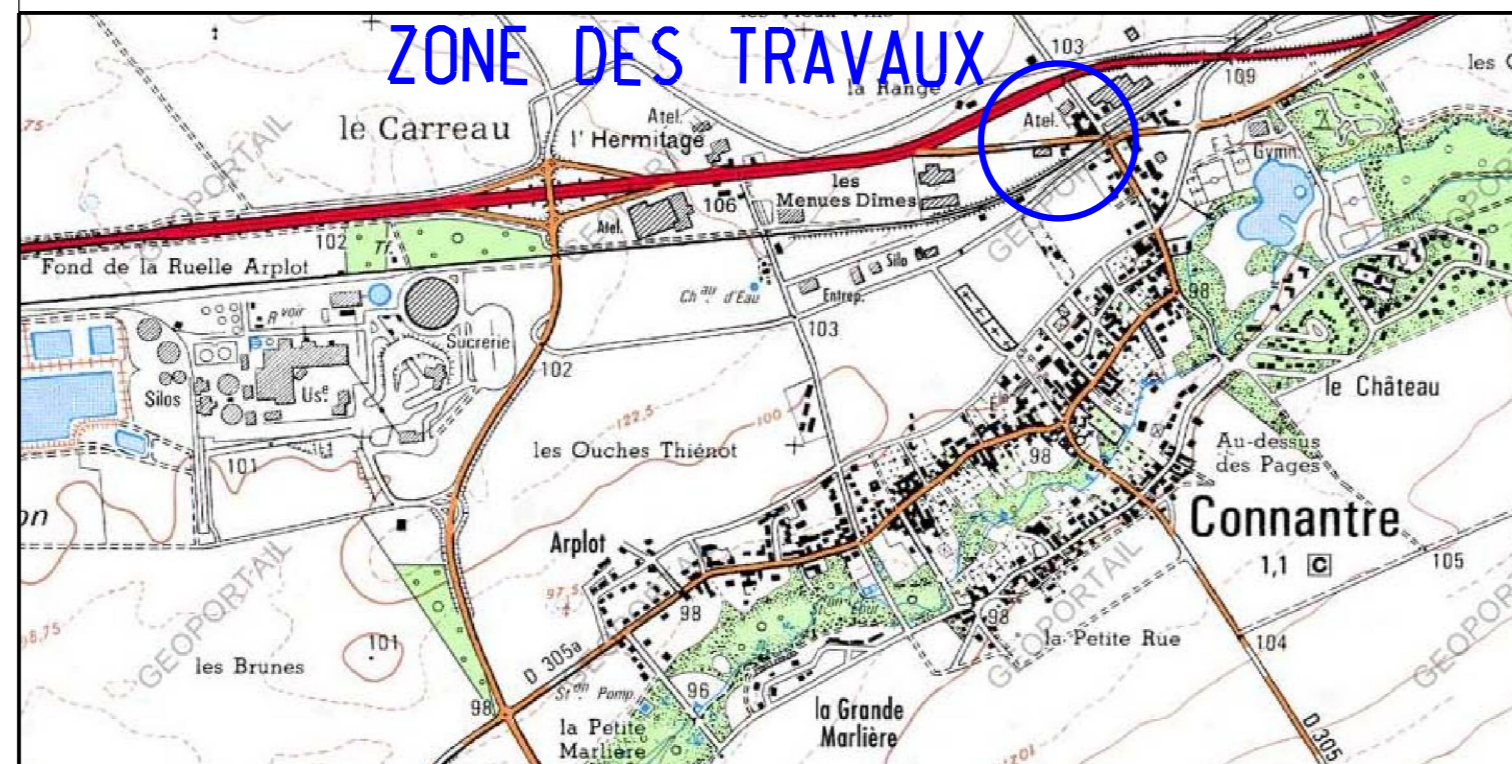

Commune de **CONNANTRE**

Travaux :
Renforcement du réseau BT poste "Gare de Connantre"

Plan de Situation



Responsable du projet: SK

Plan 1/1	C		
Dossier N° 10774	B		
Date : 05/07/2021	A		
Echelle 1/ 1000	REP.	Modifications	Dates

SiEM 2, Place de la Libération 51000 Châlons en Champagne. Tél : 03 26 64 13 22 Fax : 03 26 64 95 68

LEGENDE

RESEAU AERIEN

- | | | | |
|--|-----------------------------|--|--|
| | Réseau HTA aérien existant | | Support existant ou à poser béton 2 bols |
| | Réseau HTA aérien à déposer | | HTM existant ou à poser |
| | Réseau HTA aérien projeté | | Paste existant 0.160 2i Cabine |
| | Réseau BT aérien existant | | Branchements par l'écouleur existant |
| | Réseau BT aérien à déposer | | Mise à la terre |
| | Réseau BT aérien renforcé | | Support à déposer béton 2 bols |
| | Réseau BT aérien projeté | | HTM à déposer |
| | Réseau EP aérien existant | | Paste HTA à déposer |
| | Réseau EP aérien à déposer | | Branchements par l'écouleur à déposer |
| | Réseau EP aérien projeté | | |

RESEAU SOUTERRAIN

- | | | | |
|--|--------------------------------|--|-----------------------------------|
| | Réseau HTA souterrain existant | | Grille fosse coupure |
| | Réseau HTA souterrain projeté | | Grille d'éclatement |
| | Réseau BT souterrain existant | | Grille de réajutage |
| | Réseau BT souterrain projeté | | Coffret 530 - 60 A ou 90 A |
| | Réseau EP souterrain existant | | Coffret 5300 |
| | Réseau EP souterrain projeté | | Armoire d'éclairage public |
| | | | Fourneau |
| | | | Condensateur à déposer 2i à poser |

