




Commune de HERMONVILLE

Travaux :
Effacement du réseau BT Avenue de Champagne

Plan de Situation

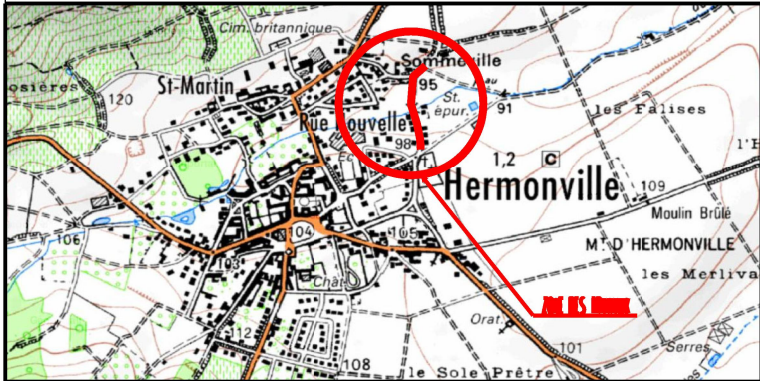

Responsable du projet: Florence SEVESTRE

Plan 1/1	C		
Dossier N° 10368	B		
Date : 05/11/2020	A		
Echelle 1/ 1000	REP.	Modifications	Dates

SIEM 2, Place de la Libération 51000 Châlons en Champagne. Tel : 03 26 64 13 22 Fax : 03 26 64 95 68

LEGENDE

RESEAU AERIEN

	Réseau HTA aérien existant		Support existant ou à poser
	Réseau HTA aérien projeté		MCM existant ou à poser
	Réseau BT aérien existant		Poste existant
	Réseau BT aérien projeté		HSI 2/Cabine
	Réseau BT aérien renforcé		Branchement particulier existant
	Réseau EP aérien existant		Mise à la terre
	Réseau EP aérien projeté		Support à déposer
			MCM à déposer
			Poste HSI à déposer
			Branchement particulier à déposer

RESEAU SOUTERRAIN

	Réseau HTA souterrain existant		Grille fausse coupure
	Réseau HTA souterrain projeté		Grille d'étalement
	Réseau BT souterrain existant		Grille de repavage
	Réseau BT souterrain projeté		Coffret S20 -60 A ou 90 A
	Réseau EP souterrain existant		Coffret S300
	Réseau EP souterrain projeté		Armoire d'éclairage public
			Fourreau
			Candélabre à poser

