




Commune de SAINT BON

Travaux :
Effacement du réseau BT Hameau de Villouette

Plan de Situation

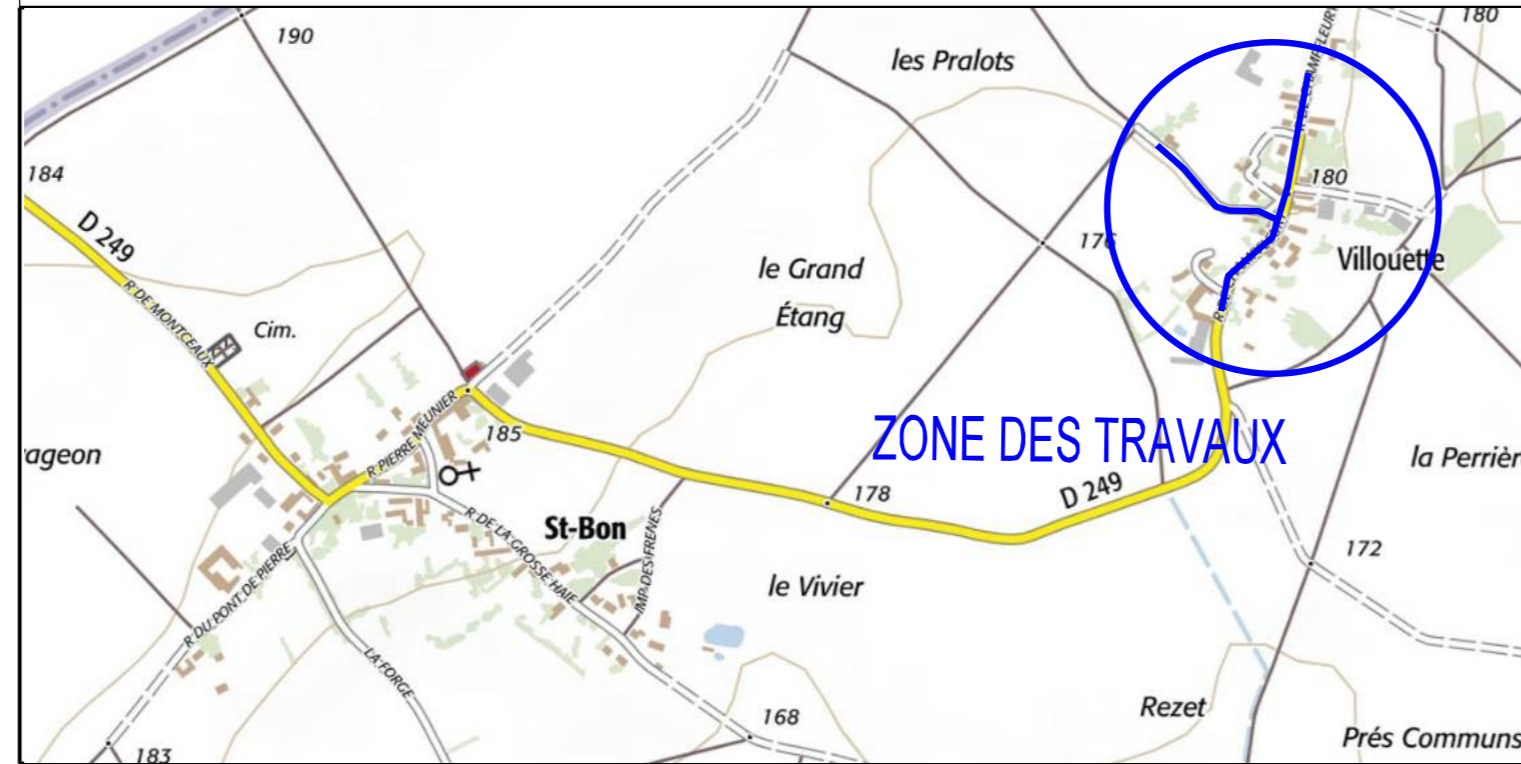


Responsable du projet: SK


Plan 1/1	C		
Dossier N°	10420	B	
Date :	22/12/2020	A	
Echelle 1/	1000	REP.	Modifications
			Dates

SIEM 2: Place de la Libération 51000 Châlons en Champagne: Tél: 03 26 64 13 22 Fax: 03 26 64 95 68

PLAN DE DEPOSE

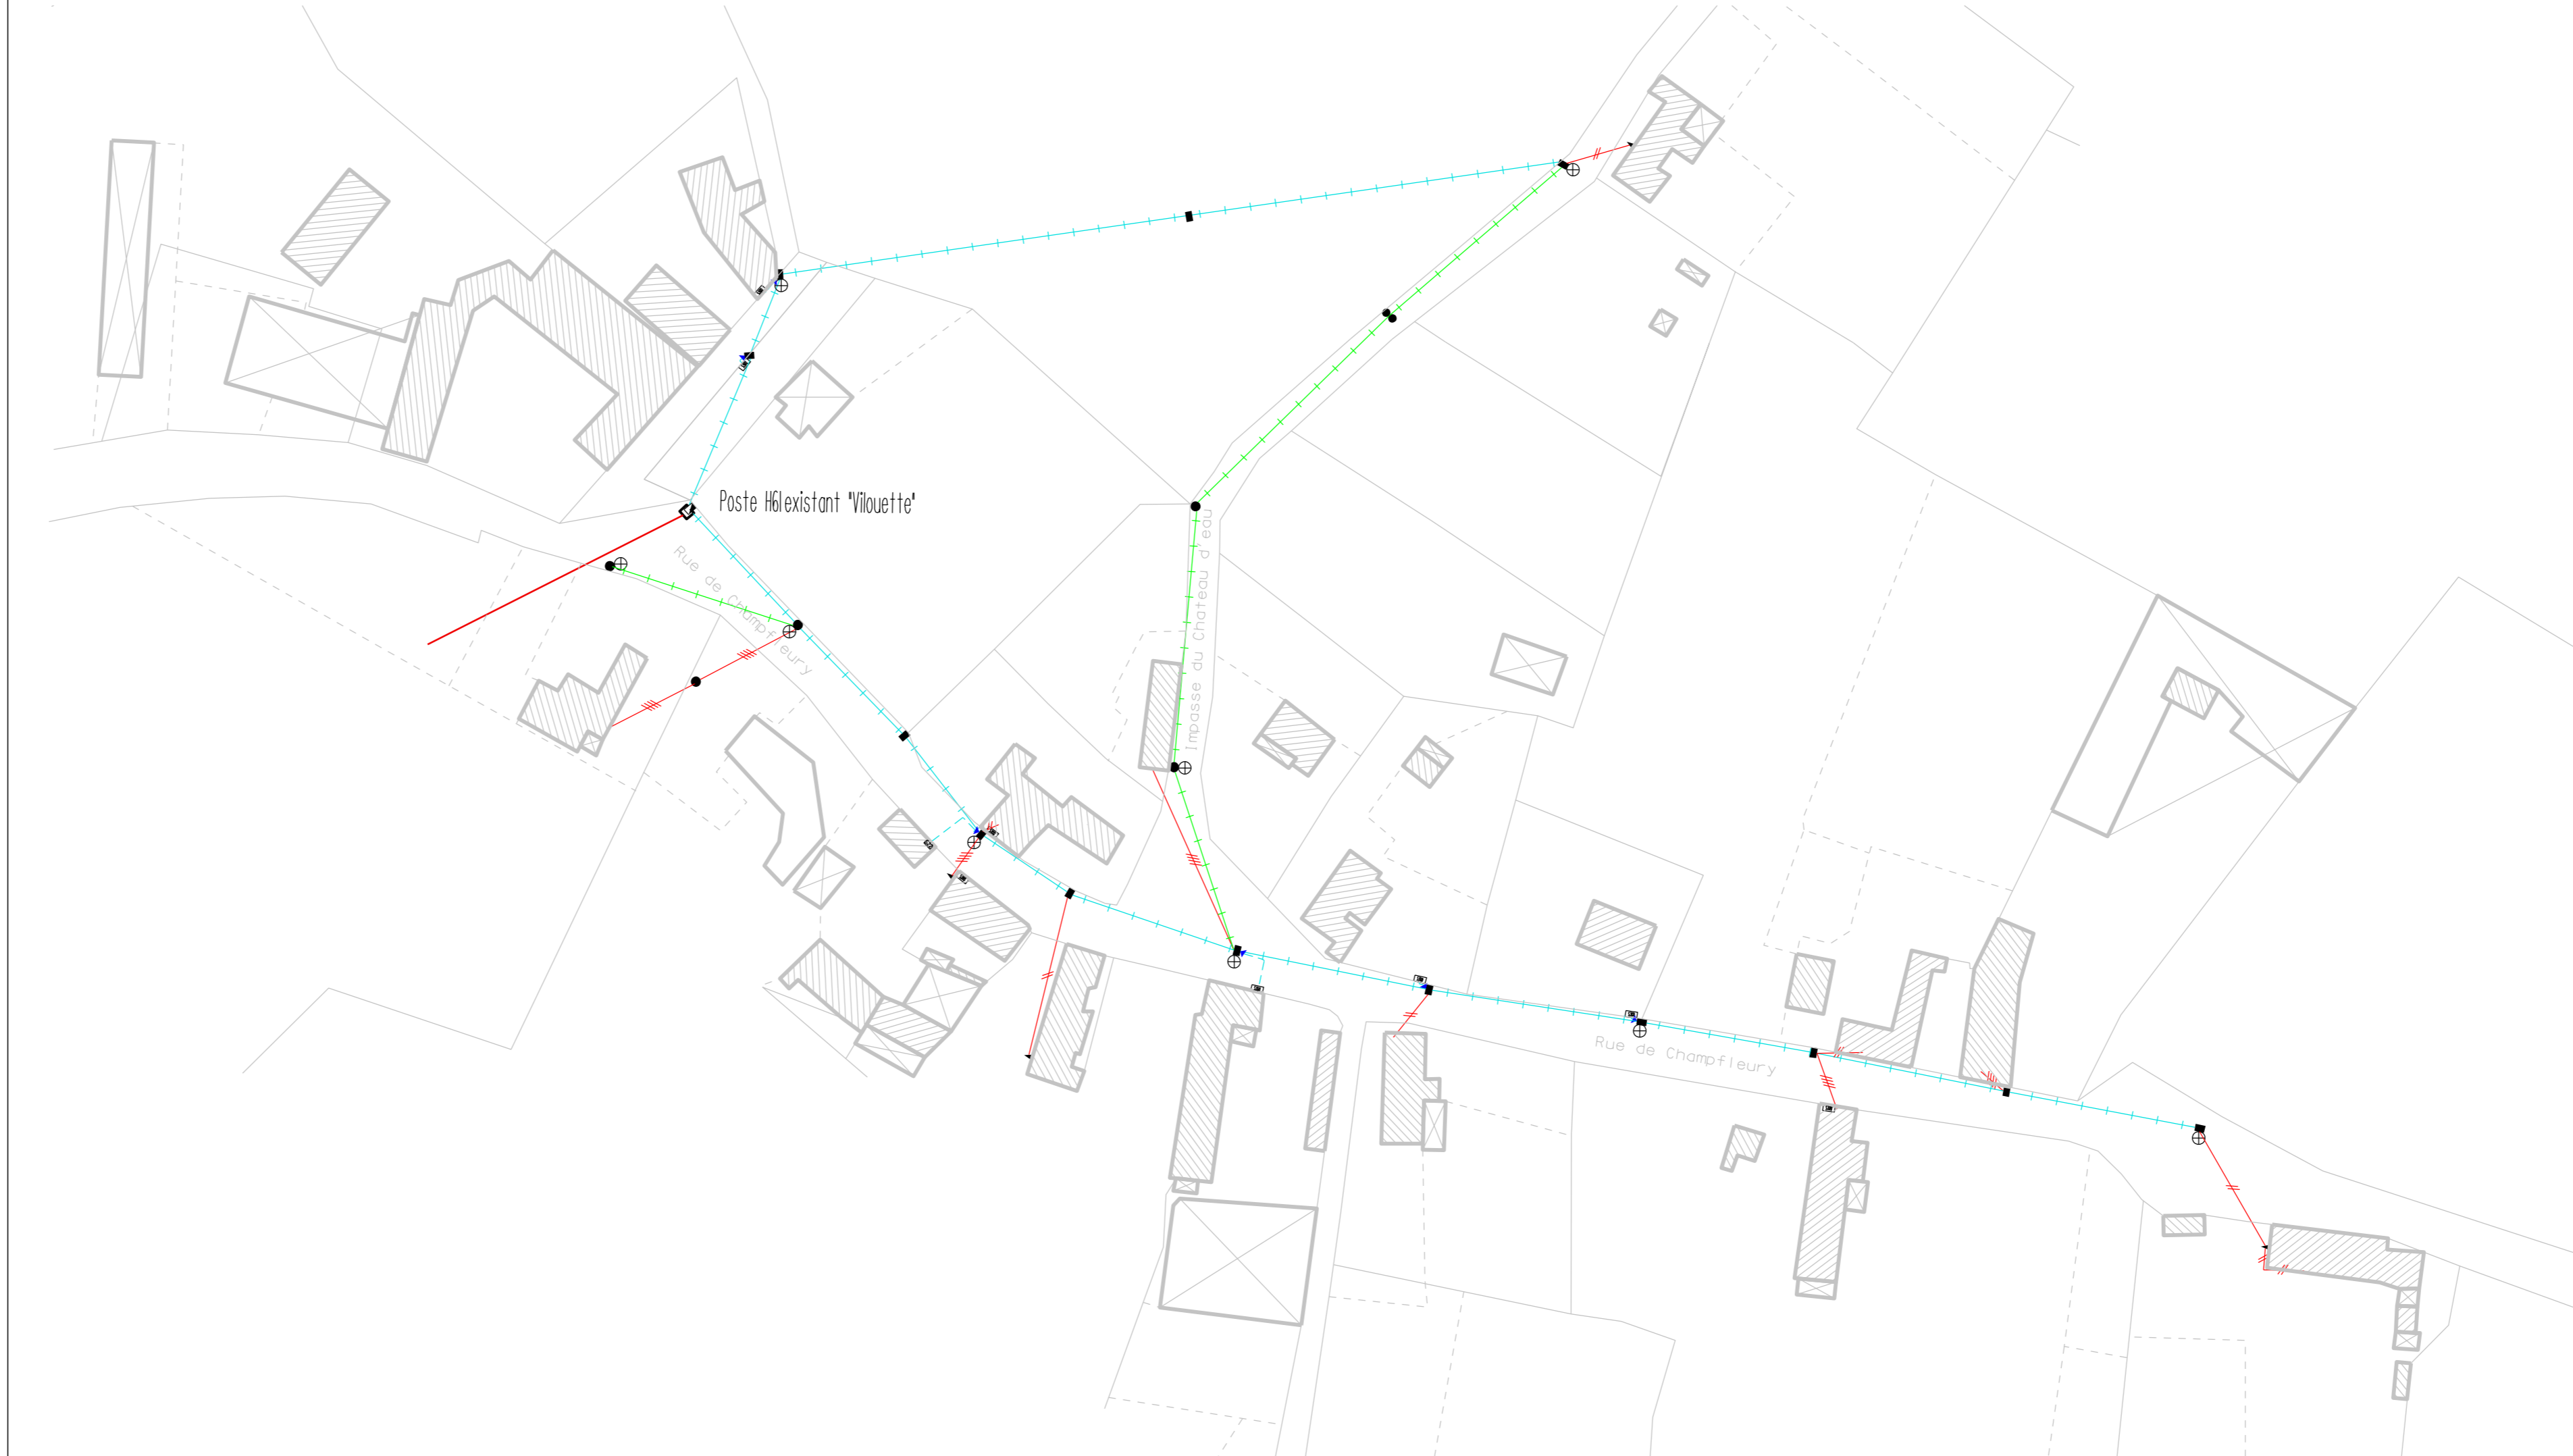

PLAN DE POSE

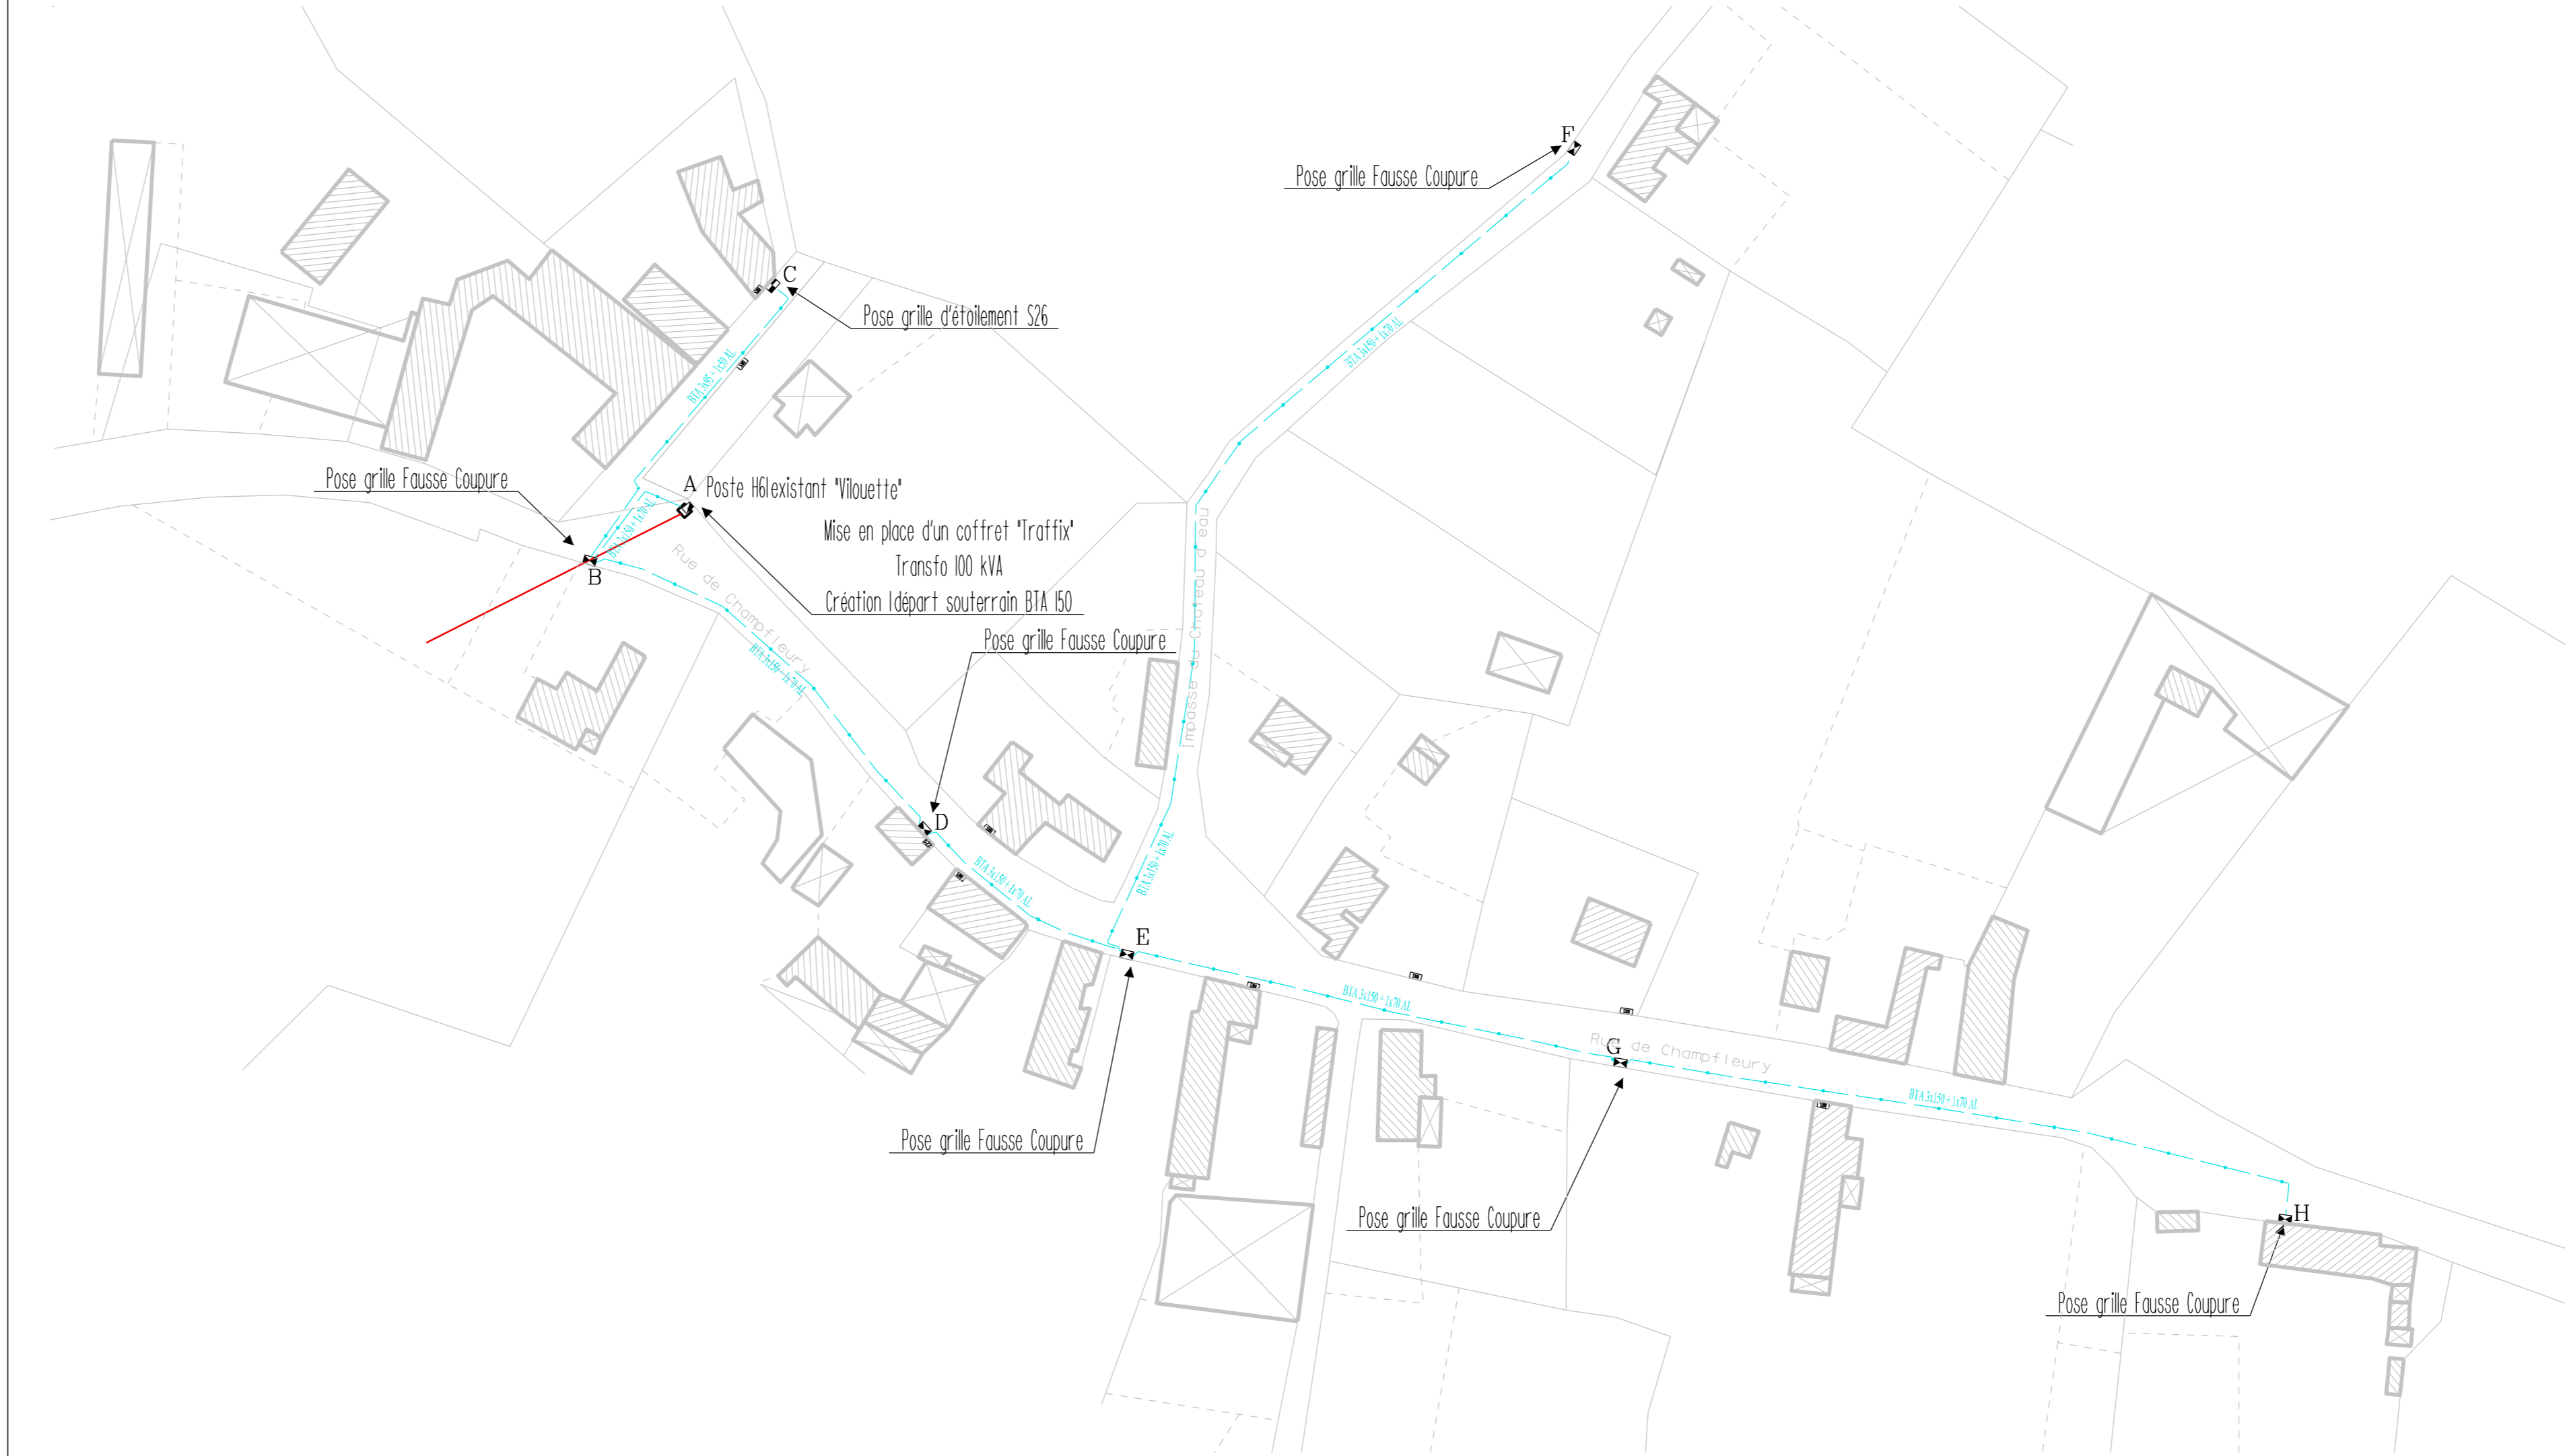

LEGENDE

RESEAU AERIEN

- Réseau HTA aérien existant
- Réseau HTA aérien déposé
- Réseau HTA aérien projeté
- Réseau BT aérien existant
- Réseau BT aérien déposé
- Réseau BT aérien renforcé
- Réseau BT aérien projeté
- Réseau EP aérien existant
- Réseau EP aérien déposé
- Réseau EP aérien projeté

- Support existant ou à poser (béton 21 bols)
- Support existant ou à poser (béton 21 bols)
- Poste existant (300V, 21 Cabine)
- Branchement particulier existant
- Mise à la terre
- Support à déposer (béton 21 bols)
- Support à déposer (béton 21 bols)
- Poste HTA à déposer
- Branchement particulier à déposer

RESEAU SOUTERRAIN

- Réseau HTA souterrain existant
- Réseau HTA souterrain projeté
- Réseau BT souterrain existant
- Réseau BT souterrain projeté
- Réseau EP souterrain existant
- Réseau EP souterrain projeté

- Grille Fouasse coupure
- Grille d'éclairage
- Grille de replaqué
- Coffret 520 - 60 A ou 90 A
- Coffret 5300
- armoire d'éclairage public
- Fourneau
- Candélabre existant 210 poser