Commune de VALMY

Travaux :
Effacement de réseaux avenue de la Gare

Plan de Situation

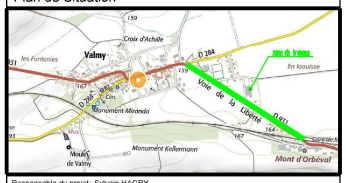

Responsable du projet : Sylvain HAGRY			
Plan 1/1	C		
Dossier N° 10332/10345	B		
Date : 18/06/2020	A		
Echelle 1/ 1000	REP.	Modifications	Dates

SIEM 3, place de la Libération 51000 Châlons-en-Champagne. Tel : 03.26.64.13.33 Fax : 03.26.64.66.66

LEGENDE

RESEAU AERIEN

RESEAU SOUTERRAIN

PLAN DE DEPOSE

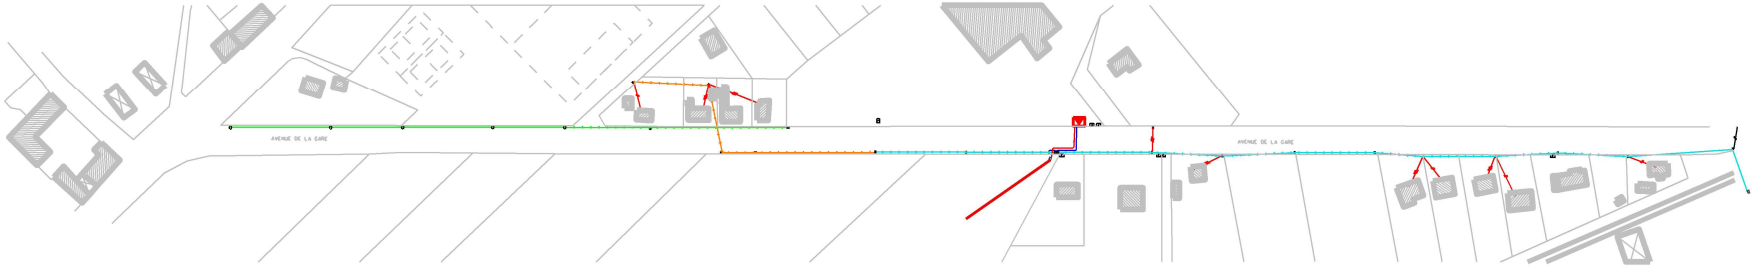

PLAN DE POSE

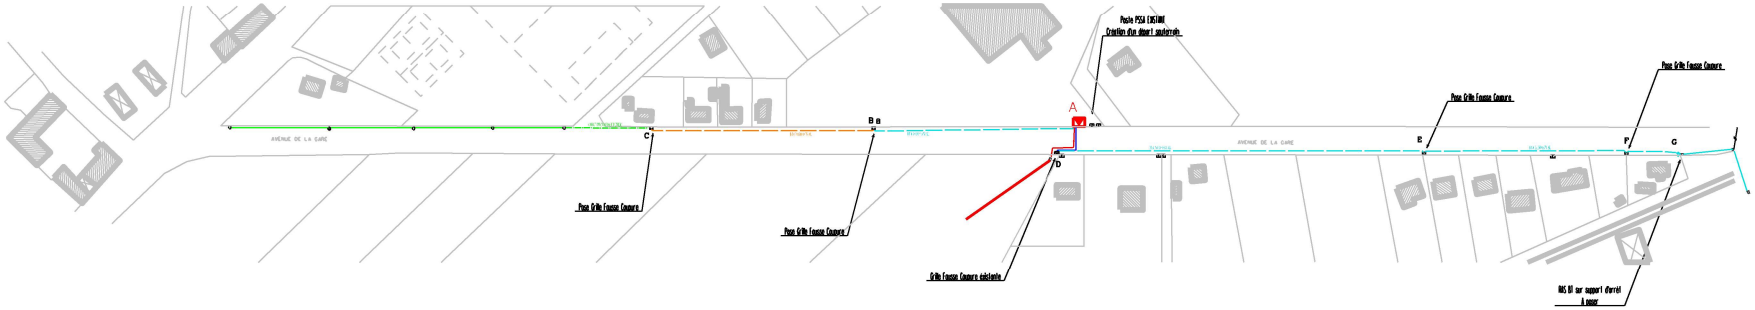

EFFACEMENT DE RESEAU

REMPLACEMENT DE RESEAU AERIEN