

Travaux :  
Effacement rue de la Gravelle et rue Basse

Plan de Situation




Responsable du projet: Sylvain HAGRY

Plan 1/1	C		
Dossier N° SAISIE OBLIGATOIRE			
Date :aturday	A		
Echelle 1/ 1000	REP.	Modifications	Dates

SIEM 2, place de la Libération 51600 Châlons en Champagne. Tél : 03 26 64 13 22 Fax : 03 26 64 06 69

PLAN DE DEPOSE

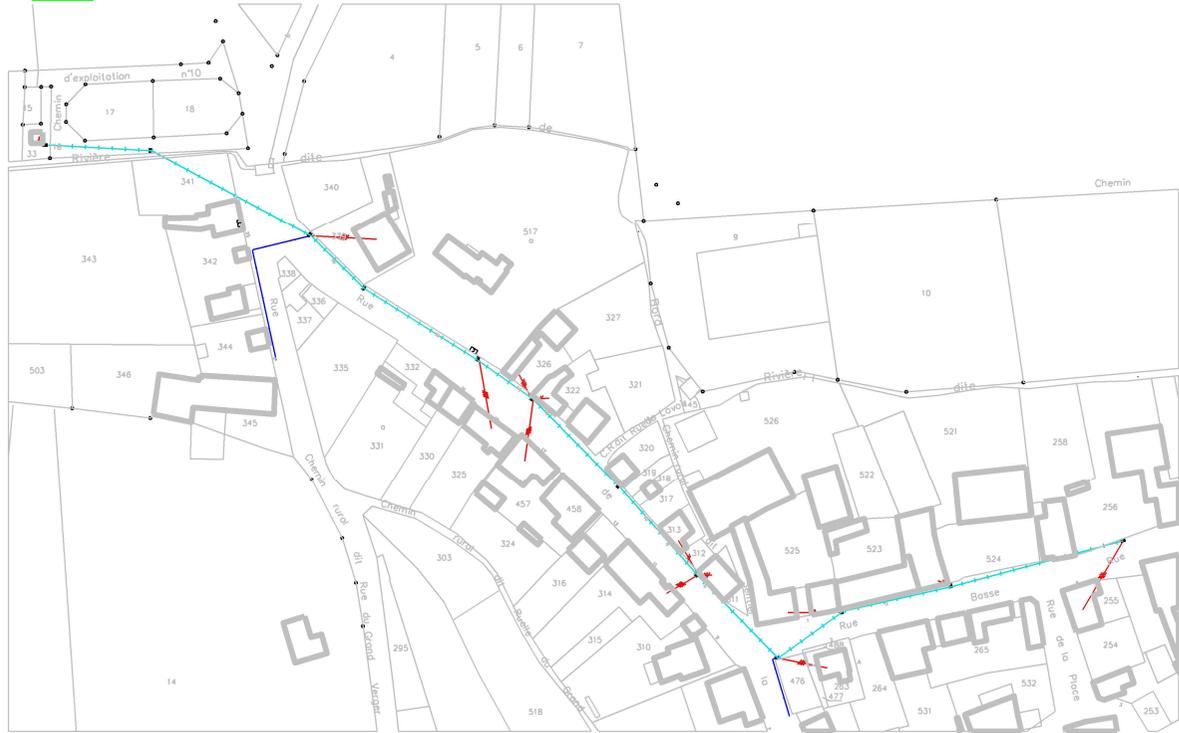

LEGENDE

RESEAU AERIEN

- |  |                           |  |  |
|--|---------------------------|--|--|
|  | Reseau HA aerien existant |  | Support existant ou à poser Il beton 21 bols |
|  | Reseau HA aerien depose   |  | MCN existant ou à poser                      |
|  | Reseau HA aerien projete  |  | Poste existant 11HG 21Cabin                  |
|  | Reseau BT aerien existant |  | Branchement particulier existant             |
|  | Reseau BT aerien depose   |  | Mise à la terre                              |
|  | Reseau BT aerien renforce |  | Support à déposer Il beton 21 bols           |
|  | Reseau BT aerien projete  |  | MCN à déposer                                |
|  | Reseau EP aerien existant |  | Poste HA à déposer                           |
|  | Reseau EP aerien depose   |  | Branchement particulier à déposer            |
|  | Reseau EP aerien projete  |  |  |

RESEAU SOUTERRAIN

- |  |                               |  |                                 |
|--|-------------------------------|--|---------------------------------|
|  | Reseau HA souterrain existant |  | Grille fousse coupure           |
|  | Reseau HA souterrain projete  |  | Grille de décalage              |
|  | Reseau BT souterrain existant |  | Grille de rechange              |
|  | Reseau BT souterrain projete  |  | Coffret 500 A ou 90 A           |
|  | Reseau EP souterrain existant |  | Coffret 500                     |
|  | Reseau EP souterrain projete  |  | Armoire d'éclairage public      |
|  |                               |  | Fourreau                        |
|  |                               |  | Condabre Il existant 21 à poser |

PLAN DE POSE

