

Travaux :
Effacement de réseau BT rues de la Vermicellerie, des 4 Vents et de l'Épine coordonné travaux ENEDIS

Plan de Situation



Responsable du projet: G.R.

Plan 1/1	C		
Dossier N° 8772	B		
Date : 28/09/2018	A		
Echelle 1/ 1000	REP.	Modifications	Dates

Siem 02, rue Carnot 51000 Chézy-en-Champagne. Tél: 03.28.04.13.22 Fax: 03.28.04.05.00

LEGENDE


RESEAU AERIEN

- | | | | |
|--|----------------------------|--|---|
| | Reseau HTA aérien existant | | Support aérien au 0 passer isolé en 2 poteaux |
| | Reseau HTA aérien projeté | | Support aérien au 0 passer 2 poteaux |
| | Reseau BT aérien existant | | Branchement particulier existant |
| | Reseau BT aérien projeté | | Mise à la terre |
| | Reseau BT aérien renforcé | | Support 0 à passer isolé en 2 poteaux |
| | Reseau BT aérien projeté | | Support 0 à passer |
| | Reseau EP aérien existant | | Passe câble passer |
| | Reseau EP aérien projeté | | Branchement particulier à passer |

RESEAU SOUTERRAIN

- | | | | |
|--|--------------------------------|--|------------------------------|
| | Reseau HTA souterrain existant | | Grille fosse obscure |
| | Reseau HTA souterrain projeté | | Grille éclairage |
| | Reseau BT souterrain existant | | Grille en rajoutage |
| | Reseau BT souterrain projeté | | Coffret 500 à ou 80 à |
| | Reseau EP souterrain existant | | Coffret 500 |
| | Reseau EP souterrain projeté | | Arrière accolé aux poteaux |
| | | | Fourreau |
| | | | Couloir de passage 2 poteaux |

PLAN DE DEPOSE

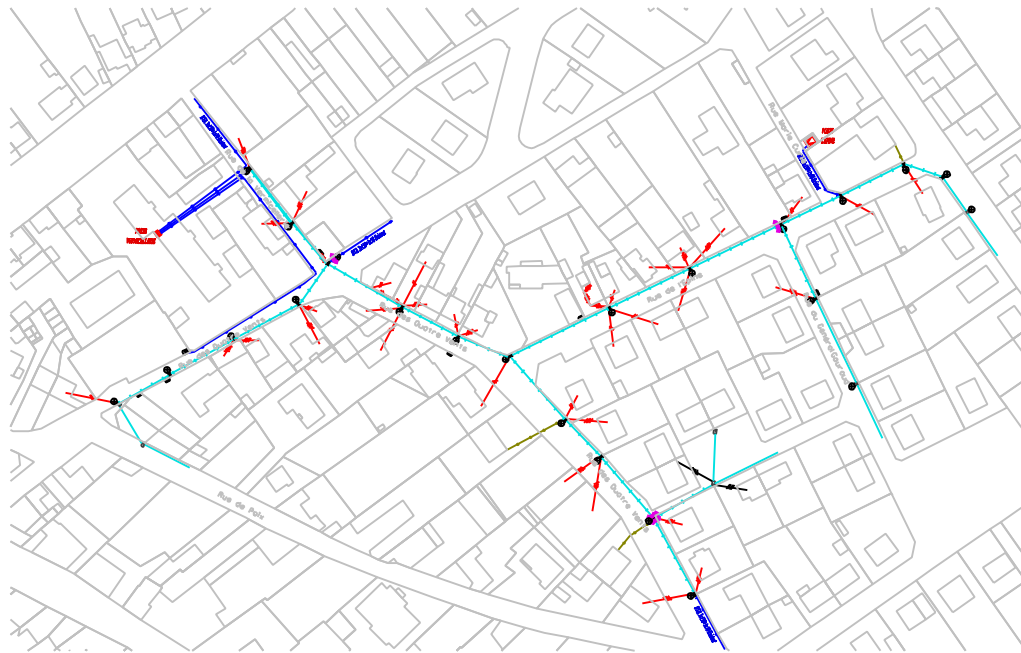

PLAN DE POSE

