


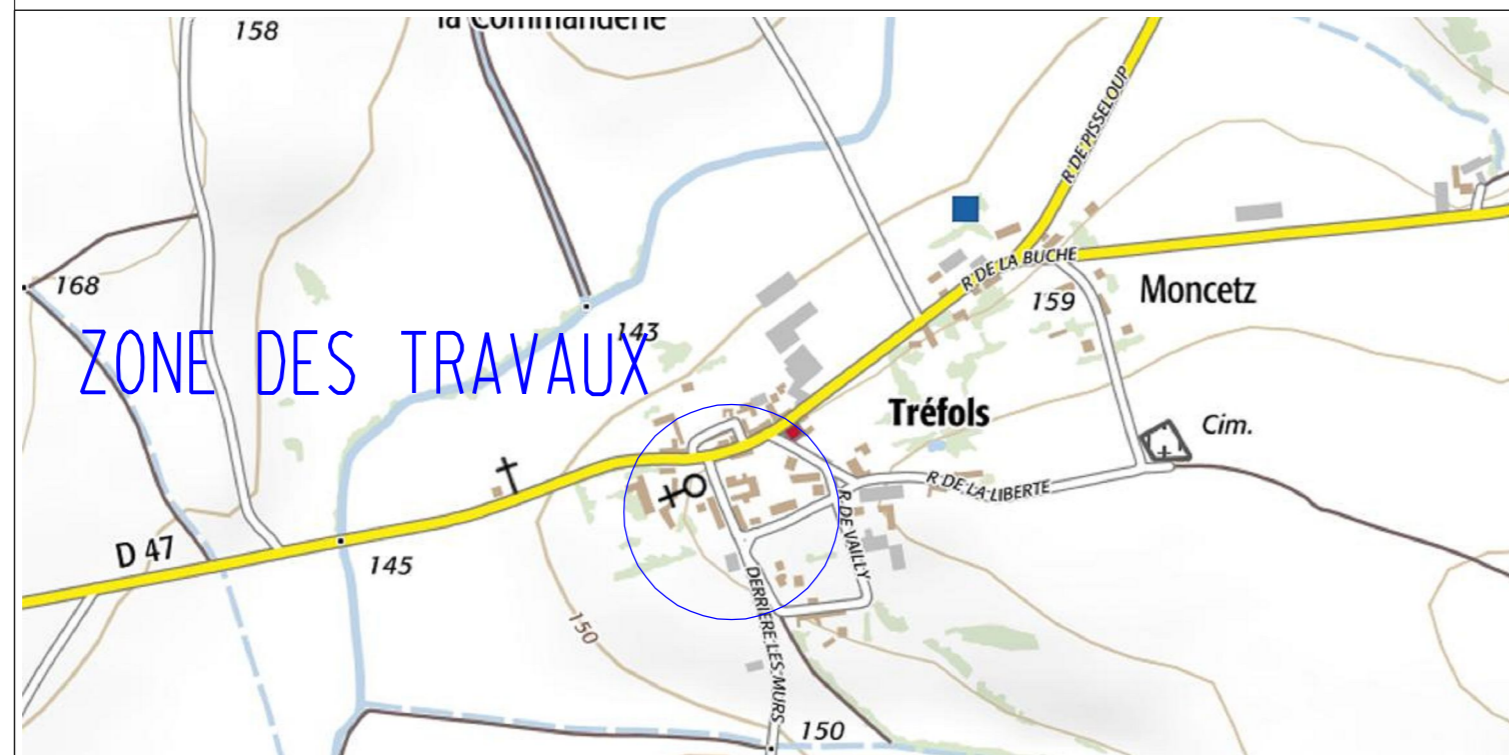

Commune de TREFOLS

Travaux :
Effacement du réseau fils nus Place de la Liberté
et Rue de la Bûche

Plan de Situation



Responsable du projet: SK

Plan 1/1	C		
Dossier N° 9601	B		
Date : 26/03/2018	A		
Echelle 1/ 1000	REP.	Modifications	Dates

SIEM 2 Place de la Liberté 51000 Châlons en Champagne. Tél : 03.26.64.13.22 Fax : 03.26.64.95.69

LEGENDE

RESEAU AERIEN

	Réseau HTA aérien existant		Support existant ou à poser : béton / bois
	Réseau HTA aérien déposé		ICM existant ou à poser
	Réseau HTA aérien projeté		Poste existant : 5MVA / 20 Cabres
	Réseau BT aérien existant		Branchement particulier existant
	Réseau BT aérien déposé		Mise à la terre
	Réseau BT aérien renforcé		Support à déposer : béton / bois
	Réseau BT aérien projeté		ICM à déposer
	Réseau EP aérien existant		Poste HTA à déposer
	Réseau EP aérien déposé		Branchement particulier à déposer
	Réseau EP aérien projeté		

RESEAU SOUTERRAIN

	Réseau HTA souterrain existant		Grille fosse coupure
	Réseau HTA souterrain projeté		Grille d'arçonnage
	Réseau BT souterrain existant		Grille de repiquage
	Réseau BT souterrain projeté		Coffret 520 60 x 4 ou 90 x 4
	Réseau EP souterrain existant		Coffret 5300
	Réseau EP souterrain projeté		Arrière d'éclairage public
			Fournais
			Candélabre existant / à poser

