




Commune de CLESLES

Travaux :
Effacement du réseau BT RD 52 3ème tranche

Plan de Situation

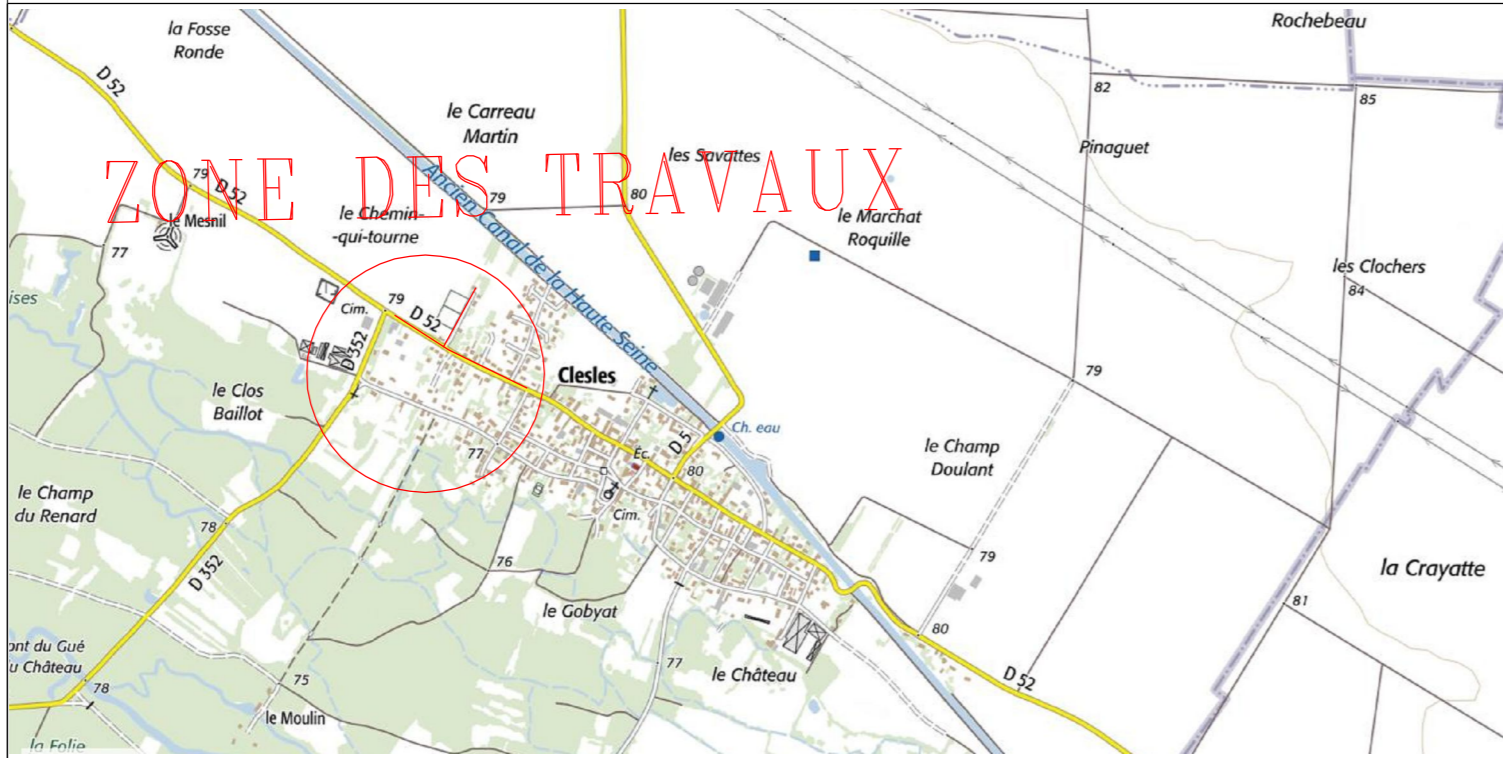

Responsable du projet : SK

Plan 1/1	C		
Dossier N° 8963	B		
Date : 22/07/2016	A	Effacement supplémentaire chemin du stade	31/07/2018
Echelle 1/ 1000	REP.	Modifications	Dates

SIEM 2 Place de la Libération 51000 Châlons en Champagne. Tél. : 03 26 64 13 22 Fax : 03 26 64 95 60

LEGENDE

RESEAU AERIEN

	Réseau HTA aérien existant		Support existant ou à poser : béton 2 poteaux
	Réseau HTA aérien déposé		ACM existant ou à poser
	Réseau HTA aérien projeté		Poste existant : 8 H&B 2i Cabine
	Réseau BT aérien existant		Branchements particuliers existants
	Réseau BT aérien déposé		Mise à la terre
	Réseau BT aérien projeté		Support à déposer : béton 2 poteaux
	Réseau EP aérien existant		ACM à déposer
	Réseau EP aérien déposé		Poste HTA déposé
	Réseau EP aérien projeté		Branchements particuliers à déposer

RESEAU SOUTERRAIN

	Réseau HTA souterrain existant		Grille fosse coupure
	Réseau HTA souterrain projeté		Grille d'estalonnage
	Réseau BT souterrain existant		Grille de reboilage
	Réseau BT souterrain déposé		Coffret 500 à 60 ou 90 kV
	Réseau EP souterrain existant		Coffret 1500
	Réseau EP souterrain projeté		Arrière dressage public
			Fourneau
			Condensateur existant 2i à poser

