Commune de CONNANTRAY VAUREFROY

Travaux :
Effacement du réseau BT rue de l'Eglise

Plan de Situation

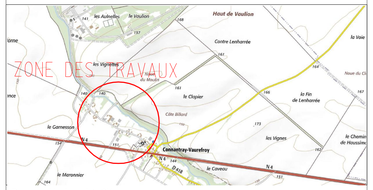

Responsable du projet : SK

Plan 1/1	C		
Dossier N° 9654	B		
Date : 11/06/2018	A		
Echelle 1/ 1000	REP.	Modifications	Dates

SIEM 2 Place de la Libération 51000 Chalons en Champagne. Tel : 03.26.64.13.22 Fax : 03.26.64.95.68

LEGENDE

RESEAU AERIEN

- Reseau HTA aerien existant
- Reseau HTA aerien deposé
- Reseau HTA aerien projeté
- Reseau BT aerien existant
- Reseau BT aerien deposé
- Reseau BT aerien renforcé
- Reseau BT aerien projeté
- Reseau EP aerien existant
- Reseau EP aerien deposé
- Reseau EP aerien projeté
- Support existant ou à poser 0 beton 21 bois
- IACM existant ou à poser
- Poste existant 0 HU 21 Cabine
- Branchement particulier existant
- Mise à la terre
- Support à deposer 0 beton 21 bois
- IACM à deposer
- Poste HU à deposer
- Branchement particulier à deposer

RESEAU SOUTERRAIN

- Reseau HTA souterrain existant
- Reseau HTA souterrain projeté
- Reseau BT souterrain existant
- Reseau BT souterrain projeté
- Reseau EP souterrain existant
- Reseau EP souterrain projeté
- Grille fausse coupure
- Grille d'etoilement
- Grille de replaçage
- Coffret S20 -60 A ou 90 A
- Coffret S300
- Armoire d'eclairage public
- Fourreau
- Candelabre 0 existant 21 à poser

PLAN DE DEPOSE

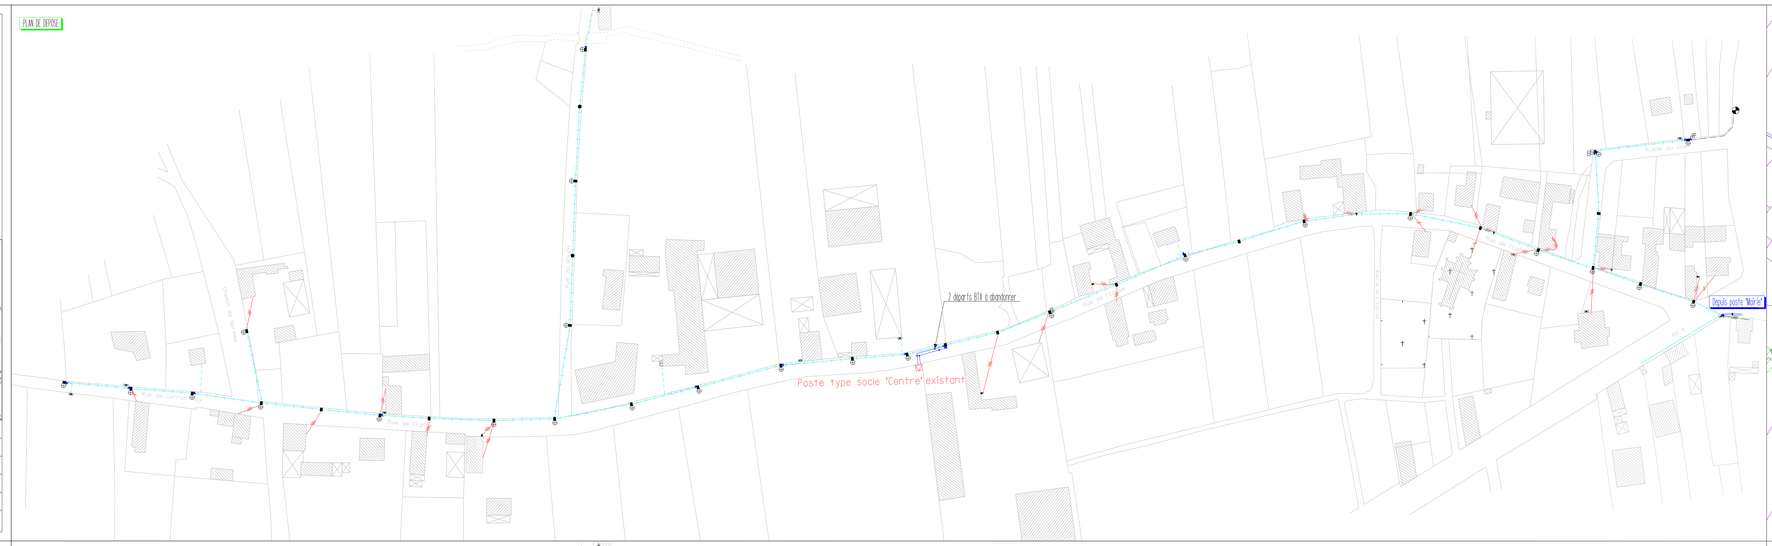

PLAN DE DEPOSE
Echelle 1/2000ème

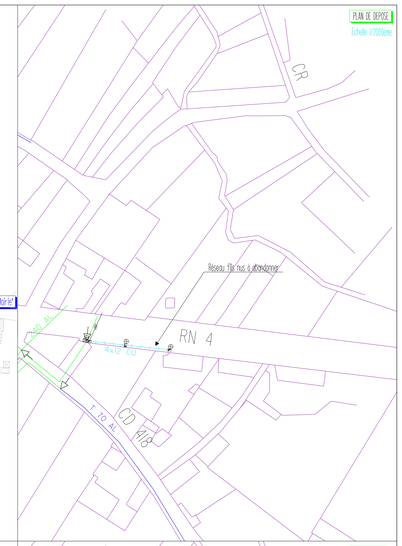

PLAN DE POSE

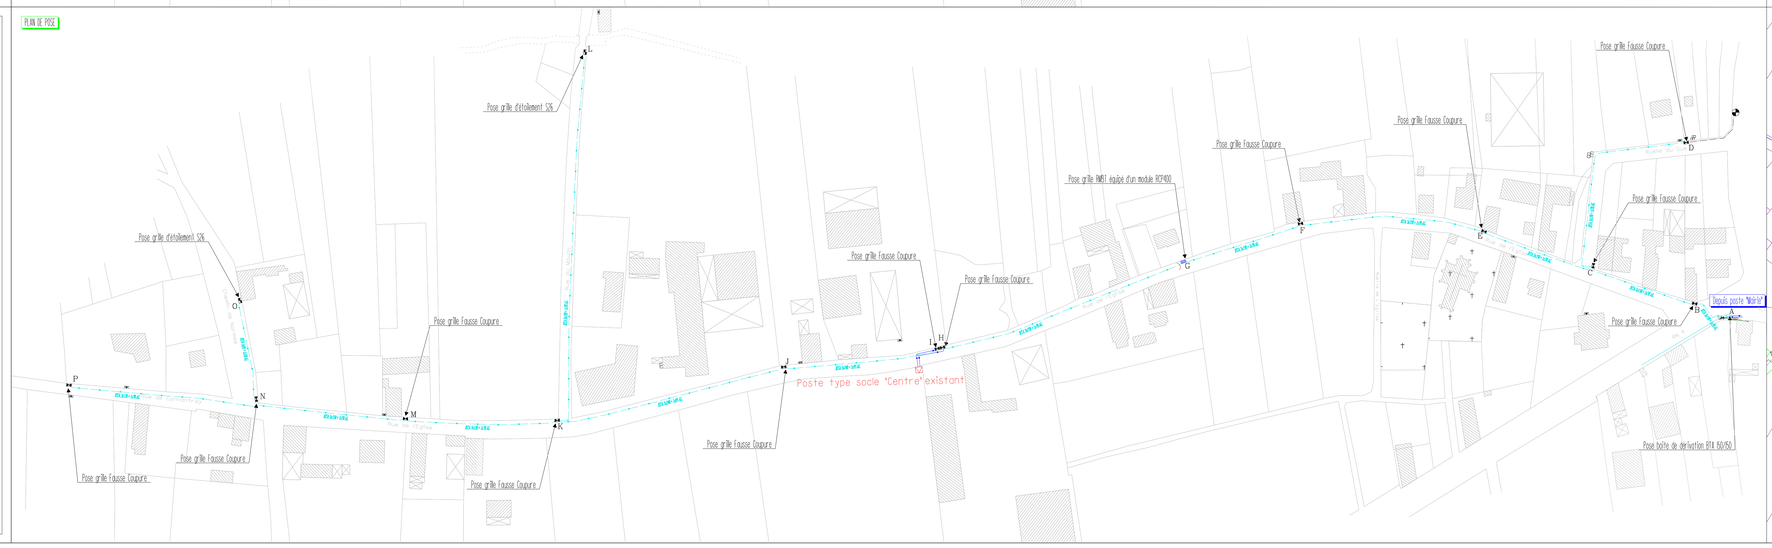
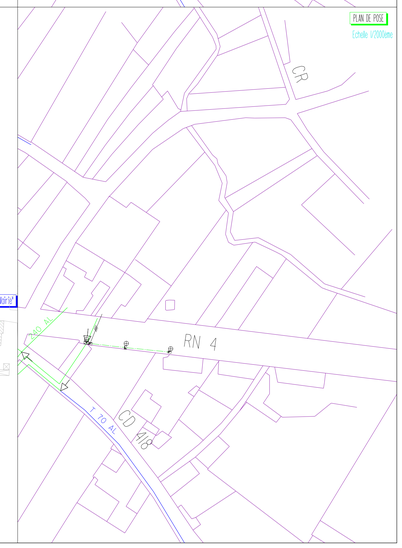
PLAN DE POSE
Echelle 1/2000ème