

Commune de BAZANCOURT

Travaux :
Effacement du réseau BT Rue de Roizy
et des docteurs Voguet et Gibout


Plan de Situation



Responsable du projet: Florence SEVESTRE

Plan 1/1	C		
Dossier N° 9393	B		
Date : saturday	A		
Echelle 1/ 1000	REP.	Modifications	Dates

SIEM 2, Place de la Libération 51000 Chalons en Champagne. Tel : 03.26.64.13.22 Fax : 03.26.64.95.68

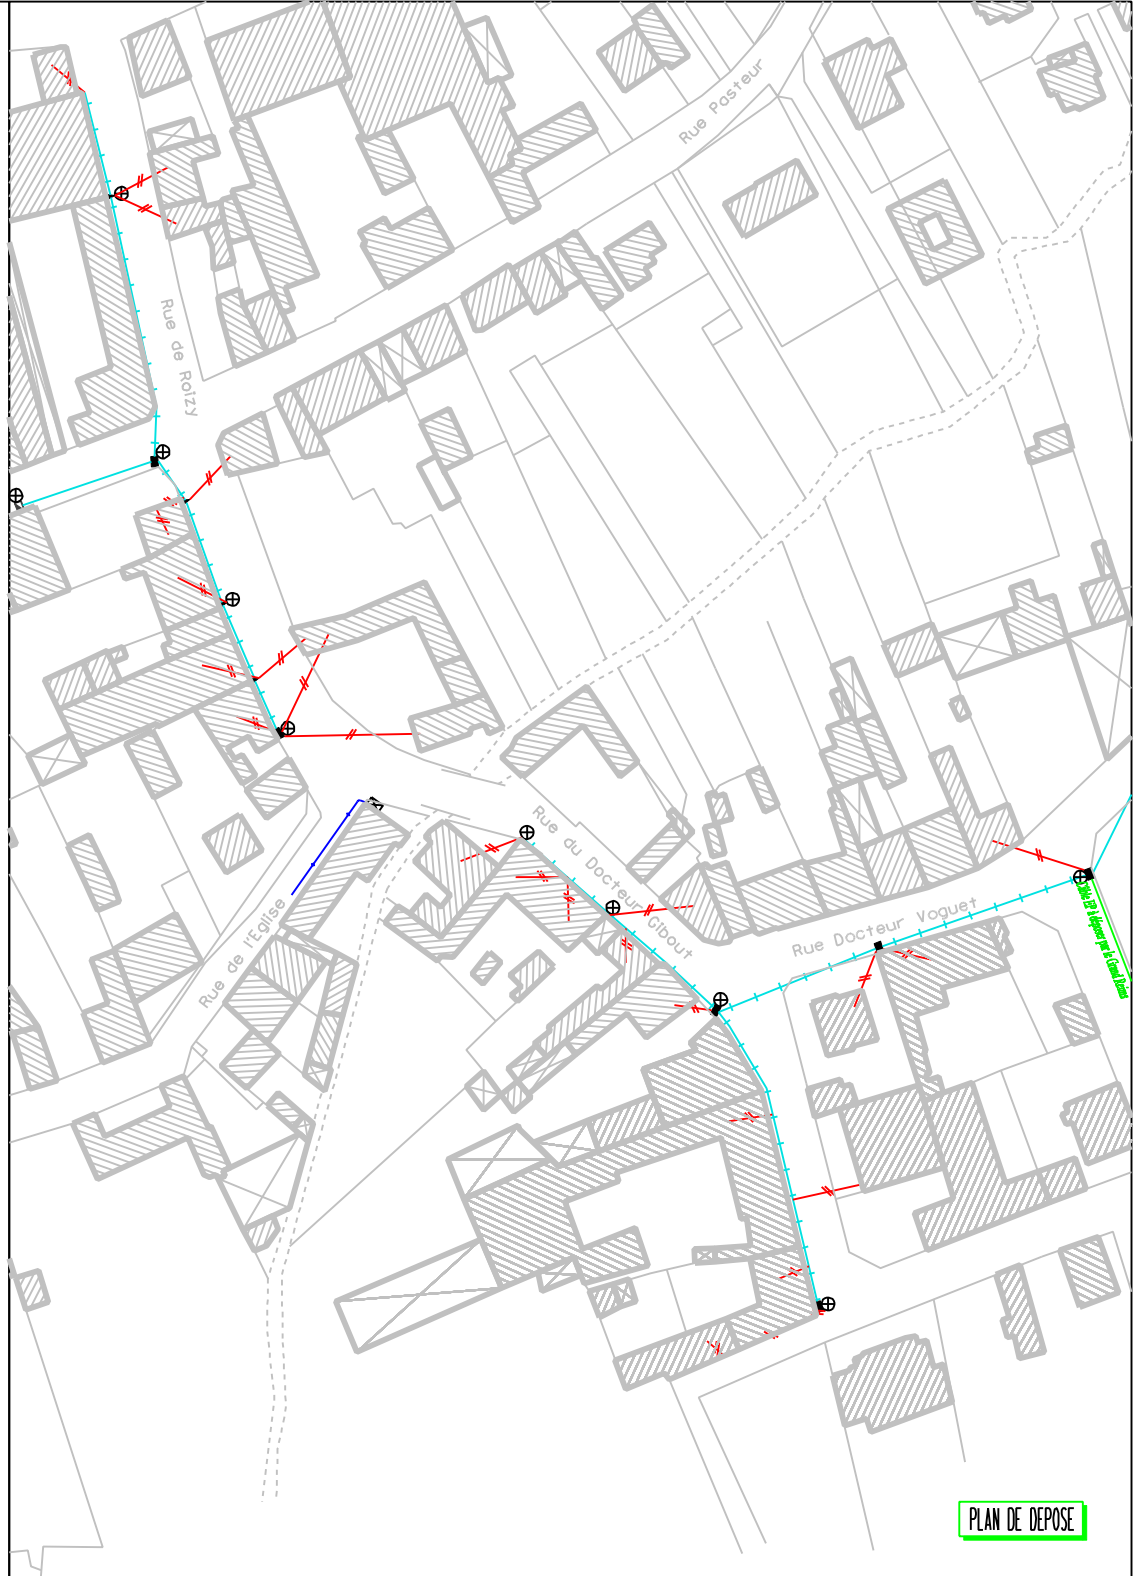

PLAN DE DEPOSE


LEGENDE

RESEAU AERIEN

	Réseau HTA aérien existant		Support existant ou à poser	béton	2 bois
	Réseau HTA aérien déposé		IACM existant ou à poser		
	Réseau HTA aérien projeté		Poste existant	H61	2 Cabine
	Réseau BT aérien existant		Branchement particulier existant		
	Réseau BT aérien déposé		Mise à la terre		
	Réseau BT aérien projeté		Support à déposer	béton	2 bois
	Réseau EP aérien existant		IACM à déposer		
	Réseau EP aérien déposé		Poste H61 à déposer		
	Réseau EP aérien projeté		Branchement particulier à déposer		

RESEAU SOUTERRAIN

	Réseau HTA souterrain existant		Grille fausse coupure		
	Réseau HTA souterrain projeté		Grille d'étoilement		
	Réseau BT souterrain existant		Grille de repiquage		
	Réseau BT souterrain projeté		Cofret S20 -60 A ou 90 A		
	Réseau EP souterrain existant		Coffret S300		
	Réseau EP souterrain projeté		Armoire d'éclairage public		
			Fourreau		
			Candélabre	existant	2 à poser

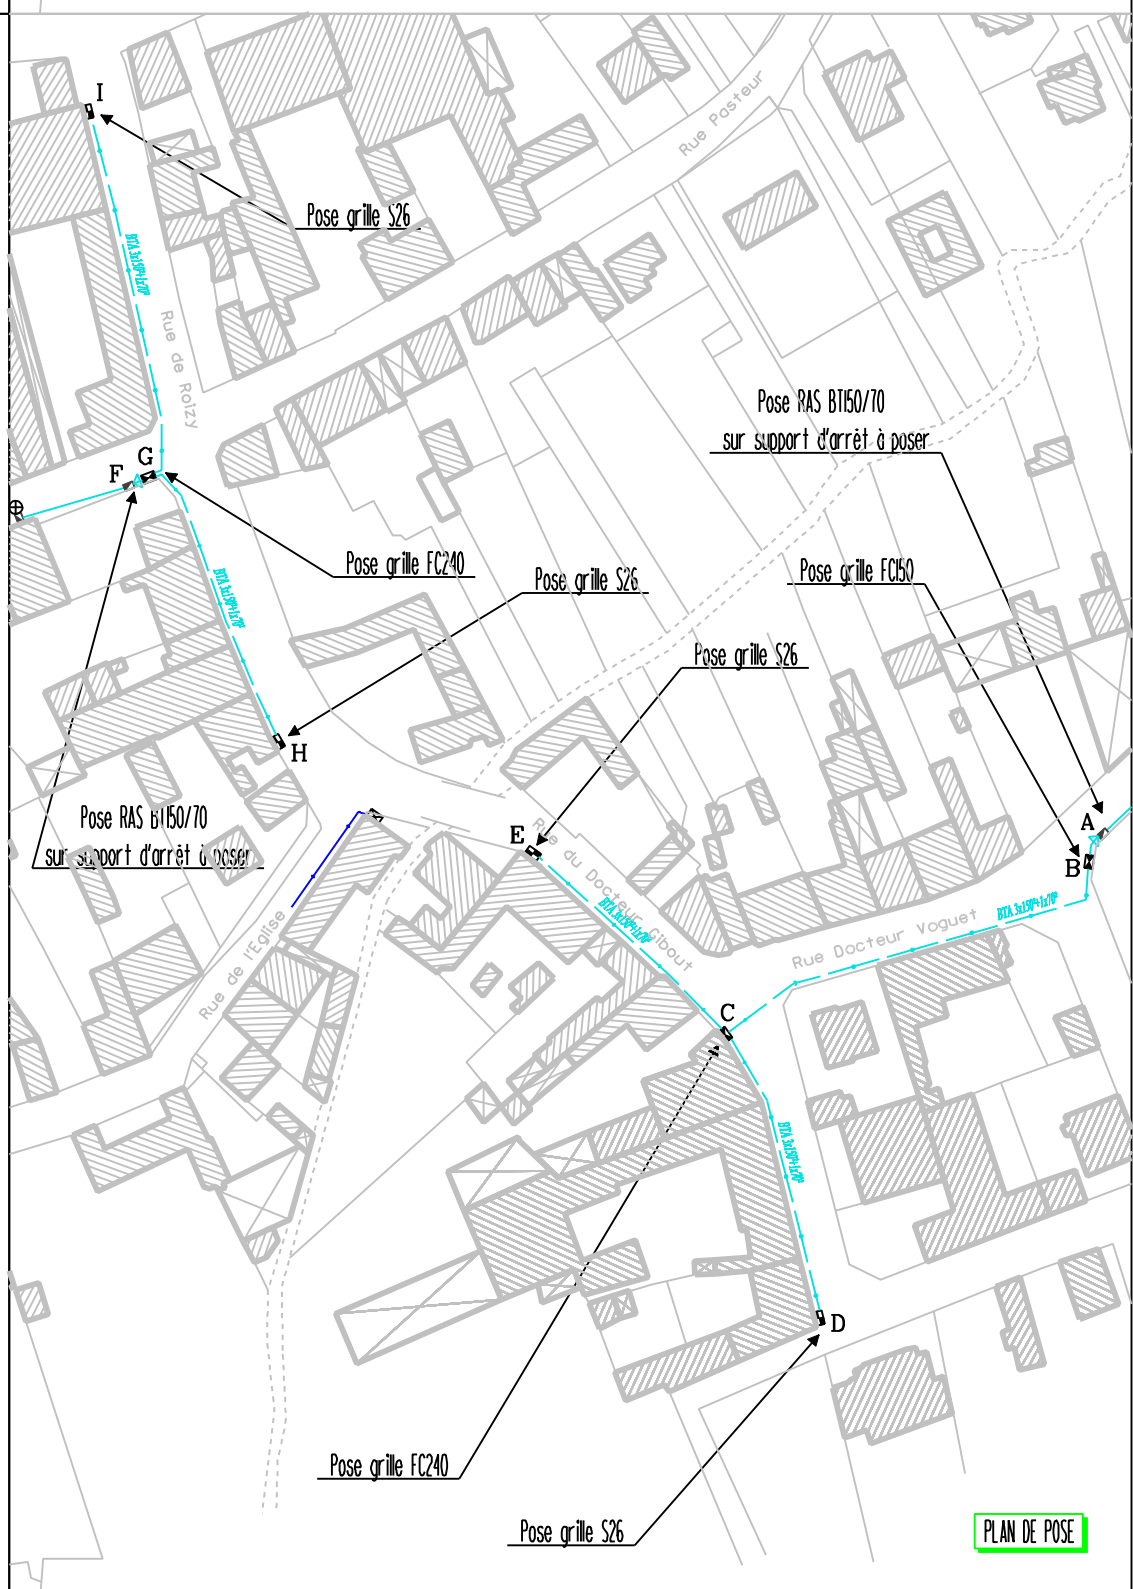

PLAN DE POSE