


Travaux :  
Effacement du réseau BT Rue du Vieux Château  
et Rue de Vendières


Plan de Situation

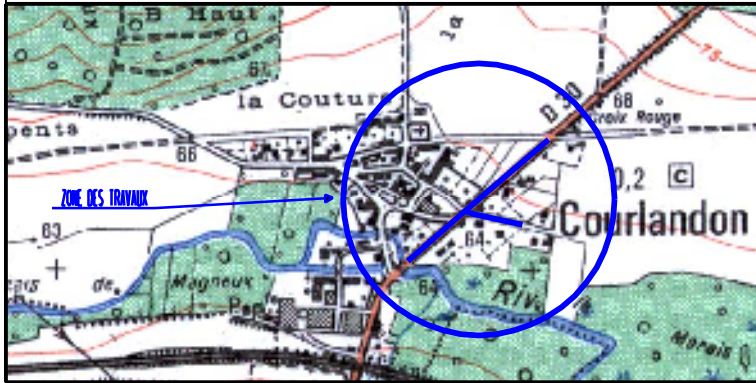

Responsable du projet: Florence SEVESTRE

|                   |      |               |       |
|-------------------|------|---------------|-------|
| Plan 1/1          | C    |               |       |
| Dossier N° 9142   | B    |               |       |
| Date : 12/07/2017 | A    |               |       |
| Echelle 1/ 1000   | REP. | Modifications | Dates |

SIEM 2, Place de la Libération 51000 Châlons en Champagne. Tel : 03.26.04.13.22 Fax : 03.26.04.95.00

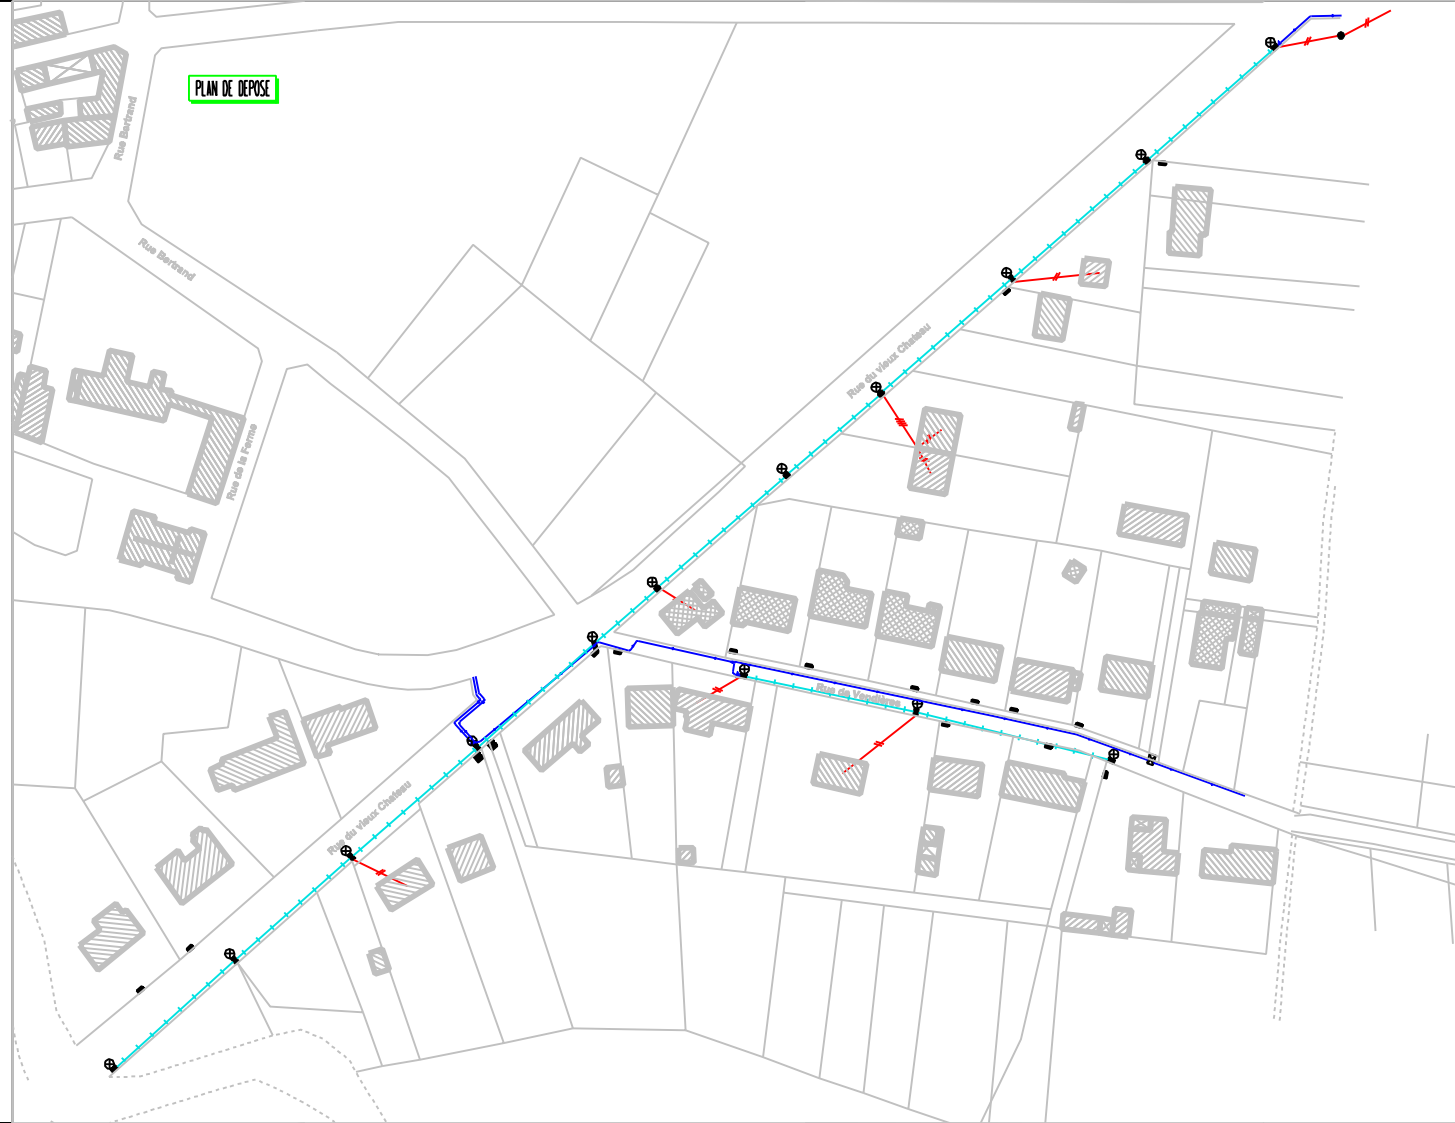

LEGENDE

RESEAU AERIEN

- |  |                            |  |  |
|--|----------------------------|--|--|
|  | Reseau HTA aerien existant |  | Support existant ou à poser Il béton 2i bois |
|  | Reseau HTA aerien depose   |  | MCM existant ou à poser                      |
|  | Reseau HTA aerien projete  |  | Poste existant Il H6i 2i Cabine              |
|  | Reseau BT aerien existant  |  | Branchement particulier existant             |
|  | Reseau BT aerien depose    |  | Mise à la terre                              |
|  | Reseau BT aerien renforce  |  | Support à déposer Il béton 2i bois           |
|  | Reseau BT aerien projete   |  | MCM à déposer                                |
|  | Reseau EP aerien existant  |  | Poste H6i à déposer                          |
|  | Reseau EP aerien depose    |  | Branchement particulier à déposer            |
|  | Reseau EP aerien projete   |  |  |

RESEAU SOUTERRAIN

- |  |                                |  |                                   |
|--|--------------------------------|--|-----------------------------------|
|  | Reseau HTA souterrain existant |  | Grille fausse coupure             |
|  | Reseau HTA souterrain projete  |  | Grille d'étolement                |
|  | Reseau BT souterrain existant  |  | Grille de r'plage                 |
|  | Reseau BT souterrain projete   |  | Coffret S20 -60 A ou 90 A         |
|  | Reseau EP souterrain existant  |  | Coffret S300                      |
|  | Reseau EP souterrain projete   |  | Armoire d'éclairage public        |
|  |                                |  | Fourreau                          |
|  |                                |  | Cond'cteur Il existant 2i à poser |

