Commune de COURTISOLS

Travaux :
Effacement rue de la Cheppe

Plan de Situation

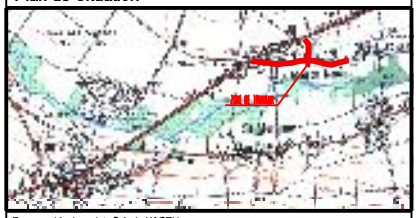

Responsable du projet : Sylvain HAGRY

Plan 1/1	C		
Dossier N° 7756	B		
Date : 09/11/2018	A		
Echelle 1/ 1000	REP.	Modifications	Dates

SIEM 2, place de la Libération 51000 Châlons-en-Champagne. Tél : 03.26.64.15.22 Fax : 03.26.64.66.69

LEGENDE

RESEAU AERIEN

RESEAU SOUTERRAIN

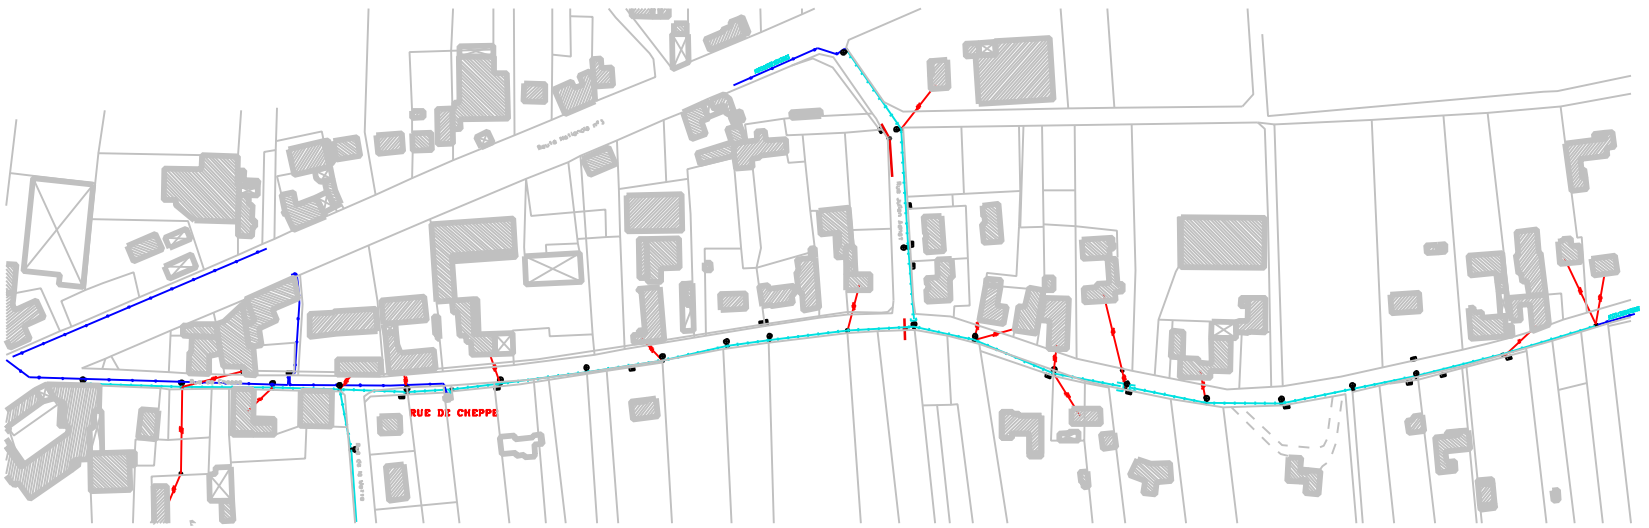

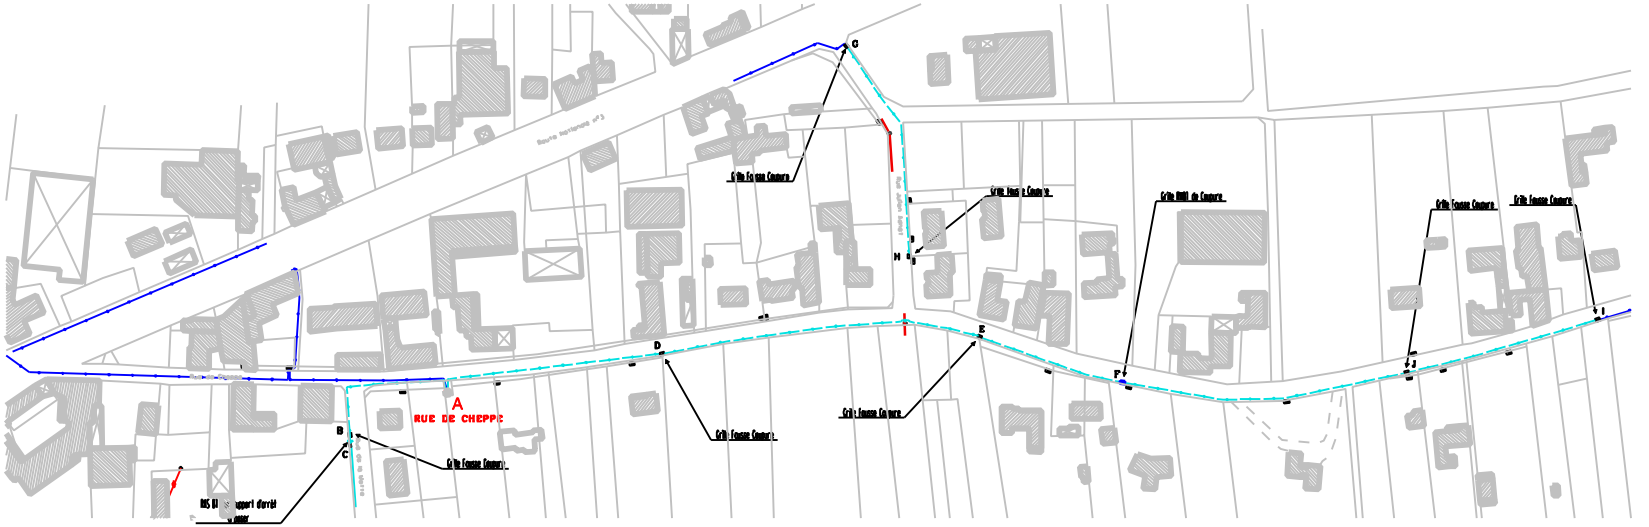

...\COURTISOLS\COURTISOLS.4S1 11/02/2019 10:36:12