




Commune de DAMERY

Travaux :
Effacement du réseau BT rues Pierre Curie
et de la Tannerie

Plan de Situation

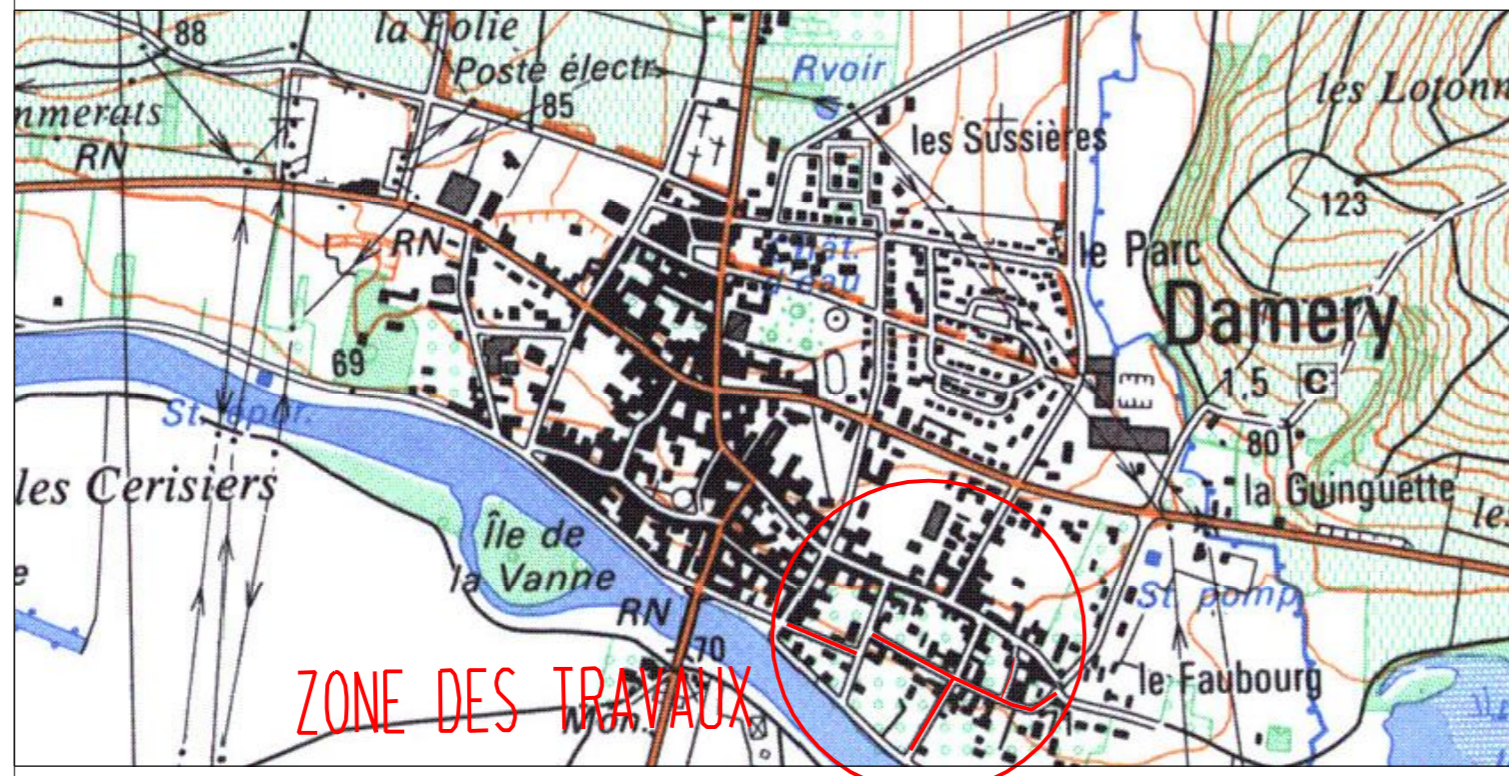

Responsable du projet : SK

Plan 1/1	C		
Dossier N° 9378	B		
Date : 24/08/2017	A	Effacement supplémentaire rue Saint Hubert	07/08/2018
Echelle 1/ 1000	REP.	Modifications	Dates

SIEM 2 Place de la Libération 51000 Châlons en Champagne. Tél : 03 26 64 13 22 Fax : 03 26 64 95 66

LEGENDE

RESEAU AERIEN

- | | | | |
|--|-----------------------------------|--|---|
| | Réseau HTA aérien existant | | Support existant ou à poser 2 poteaux 2 poteaux |
| | Réseau HTA aérien à poser | | ADM existant ou à poser |
| | Réseau HTA aérien projeté | | Poste existant 0.8MVA 2 poteaux |
| | Réseau BT aérien existant | | Branchement particulier existant |
| | Réseau BT aérien à poser | | Mise à la terre |
| | Réseau BT aérien projeté | | Support à déposer 0.8 poteaux 2 poteaux |
| | Réseau EP aérien existant | | ADM à déposer |
| | Réseau EP aérien projeté | | Poste HVA à déposer |
| | Branchement particulier à déposer | | Branchement particulier à déposer |

RESEAU SOUTERRAIN

- | | | | |
|--|-----------------------------------|--|----------------------------------|
| | Réseau HTA souterrain existant | | Grille fausse coupure |
| | Réseau HTA souterrain à poser | | Grille d'écoulement |
| | Réseau HTA souterrain projeté | | Grille de nettoyage |
| | Réseau BT souterrain existant | | Coffret S20 60 A ou 90 A |
| | Réseau BT souterrain à poser | | Coffret S300 |
| | Réseau BT souterrain projeté | | Grille de recyclage public |
| | Réseau EP souterrain existant | | Fourreaux |
| | Réseau EP souterrain à poser | | Condensateur à déposer 2 poteaux |
| | Branchement particulier à déposer | | |

PLAN DE DEPOSE



PLAN DE POSE

