


## Commune de ISLES SUR SUIPPES

### Travaux :

### Effacement de réseau BT Rue des Eprises

### Plan de Situation

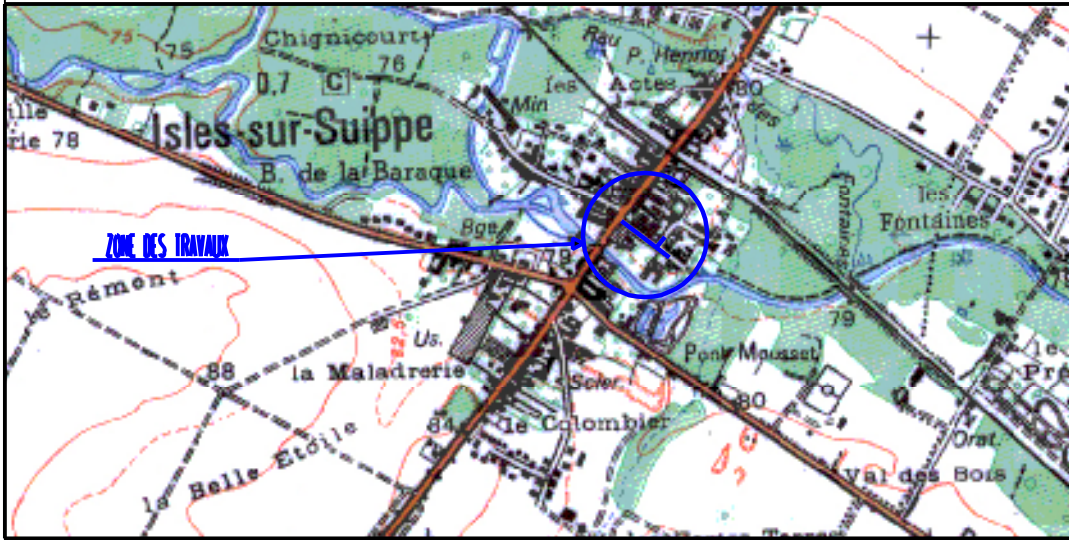

Responsable du projet: Florence SEVESTRE

Plan 1/1	C		
Dossier N° 9444	B		
Date : 18/07/2018	A		
Echelle 1/ 1000	REP.	Modifications	Dates

SIEM 2, Place de la Libération 51000 Chalons en Champagne. Tel : 03.26.64.13.22 Fax : 03.26.64.95.68



PLAN DE DEPOSE

## LEGENDE

### RESEAU AERIEN

	Réseau HTA aérien existant		Support existant ou à poser 1) béton 2) bois
	Réseau HTA aérien déposé		IACM existant ou à poser
	Réseau HTA aérien projeté		Poste existant 1) HGI 2) Cabine
	Réseau BT aérien existant		Branchement particulier existant
	Réseau BT aérien déposé		Mise à la terre
	Réseau BT aérien renforcé		Support à déposer 1) béton 2) bois
	Réseau BT aérien projeté		IACM à déposer
	Réseau EP aérien existant		Poste HGI à déposer
	Réseau EP aérien déposé		Branchement particulier à déposer
	Réseau EP aérien projeté		

### RESEAU SOUTERRAIN

	Réseau HTA souterrain existant		Grille fausse coupure
	Réseau HTA souterrain projeté		Grille d'étolement
	Réseau BT souterrain existant		Grille de repiquage
	Réseau BT souterrain projeté		Cofret S20 -60 A ou 90 A
	Réseau EP souterrain existant		Coffret S300
	Réseau EP souterrain projeté		Armoire d'éclairage public
			Fourreau
			Candélabre 1) existant 2) à poser



PLAN DE POSE