




Commune de LEUVRIGNY

Travaux :
Effacement du réseau HTA Chemin des Meules
Hameau du Chêne la Reine

Plan de Situation

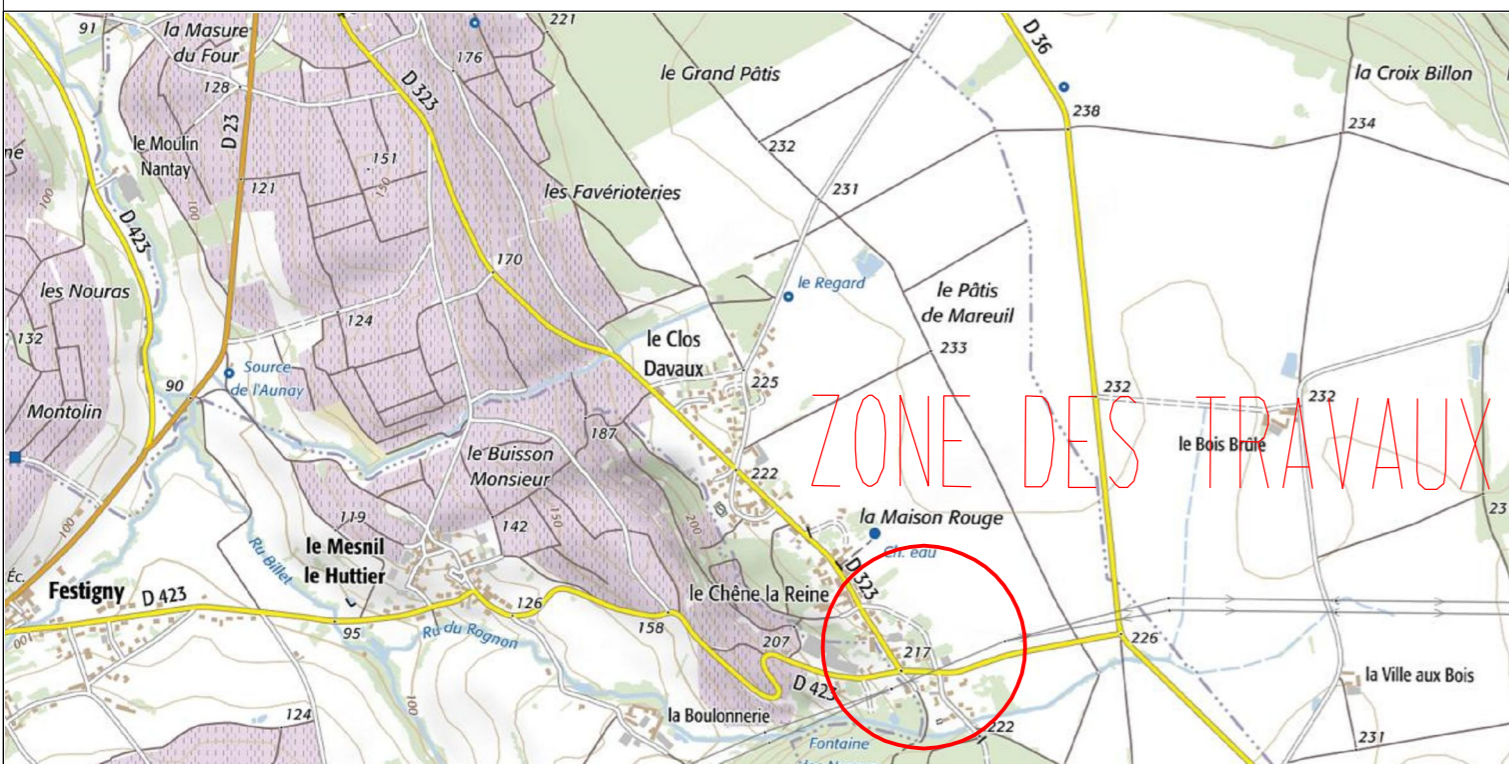


Responsable du projet : SK

Plan 1/1	C		
Dossier N° 9603	B		
Date : 26/03/2018	A		
Echelle 1/ 1000	REP.	Modifications	Dates

SIEM 2 Place de la Libération 51000 Châlons en Champagne. Tel : 03.26.64.13.22 Fax : 03.26.64.95.68

PLAN DE DEPOSE

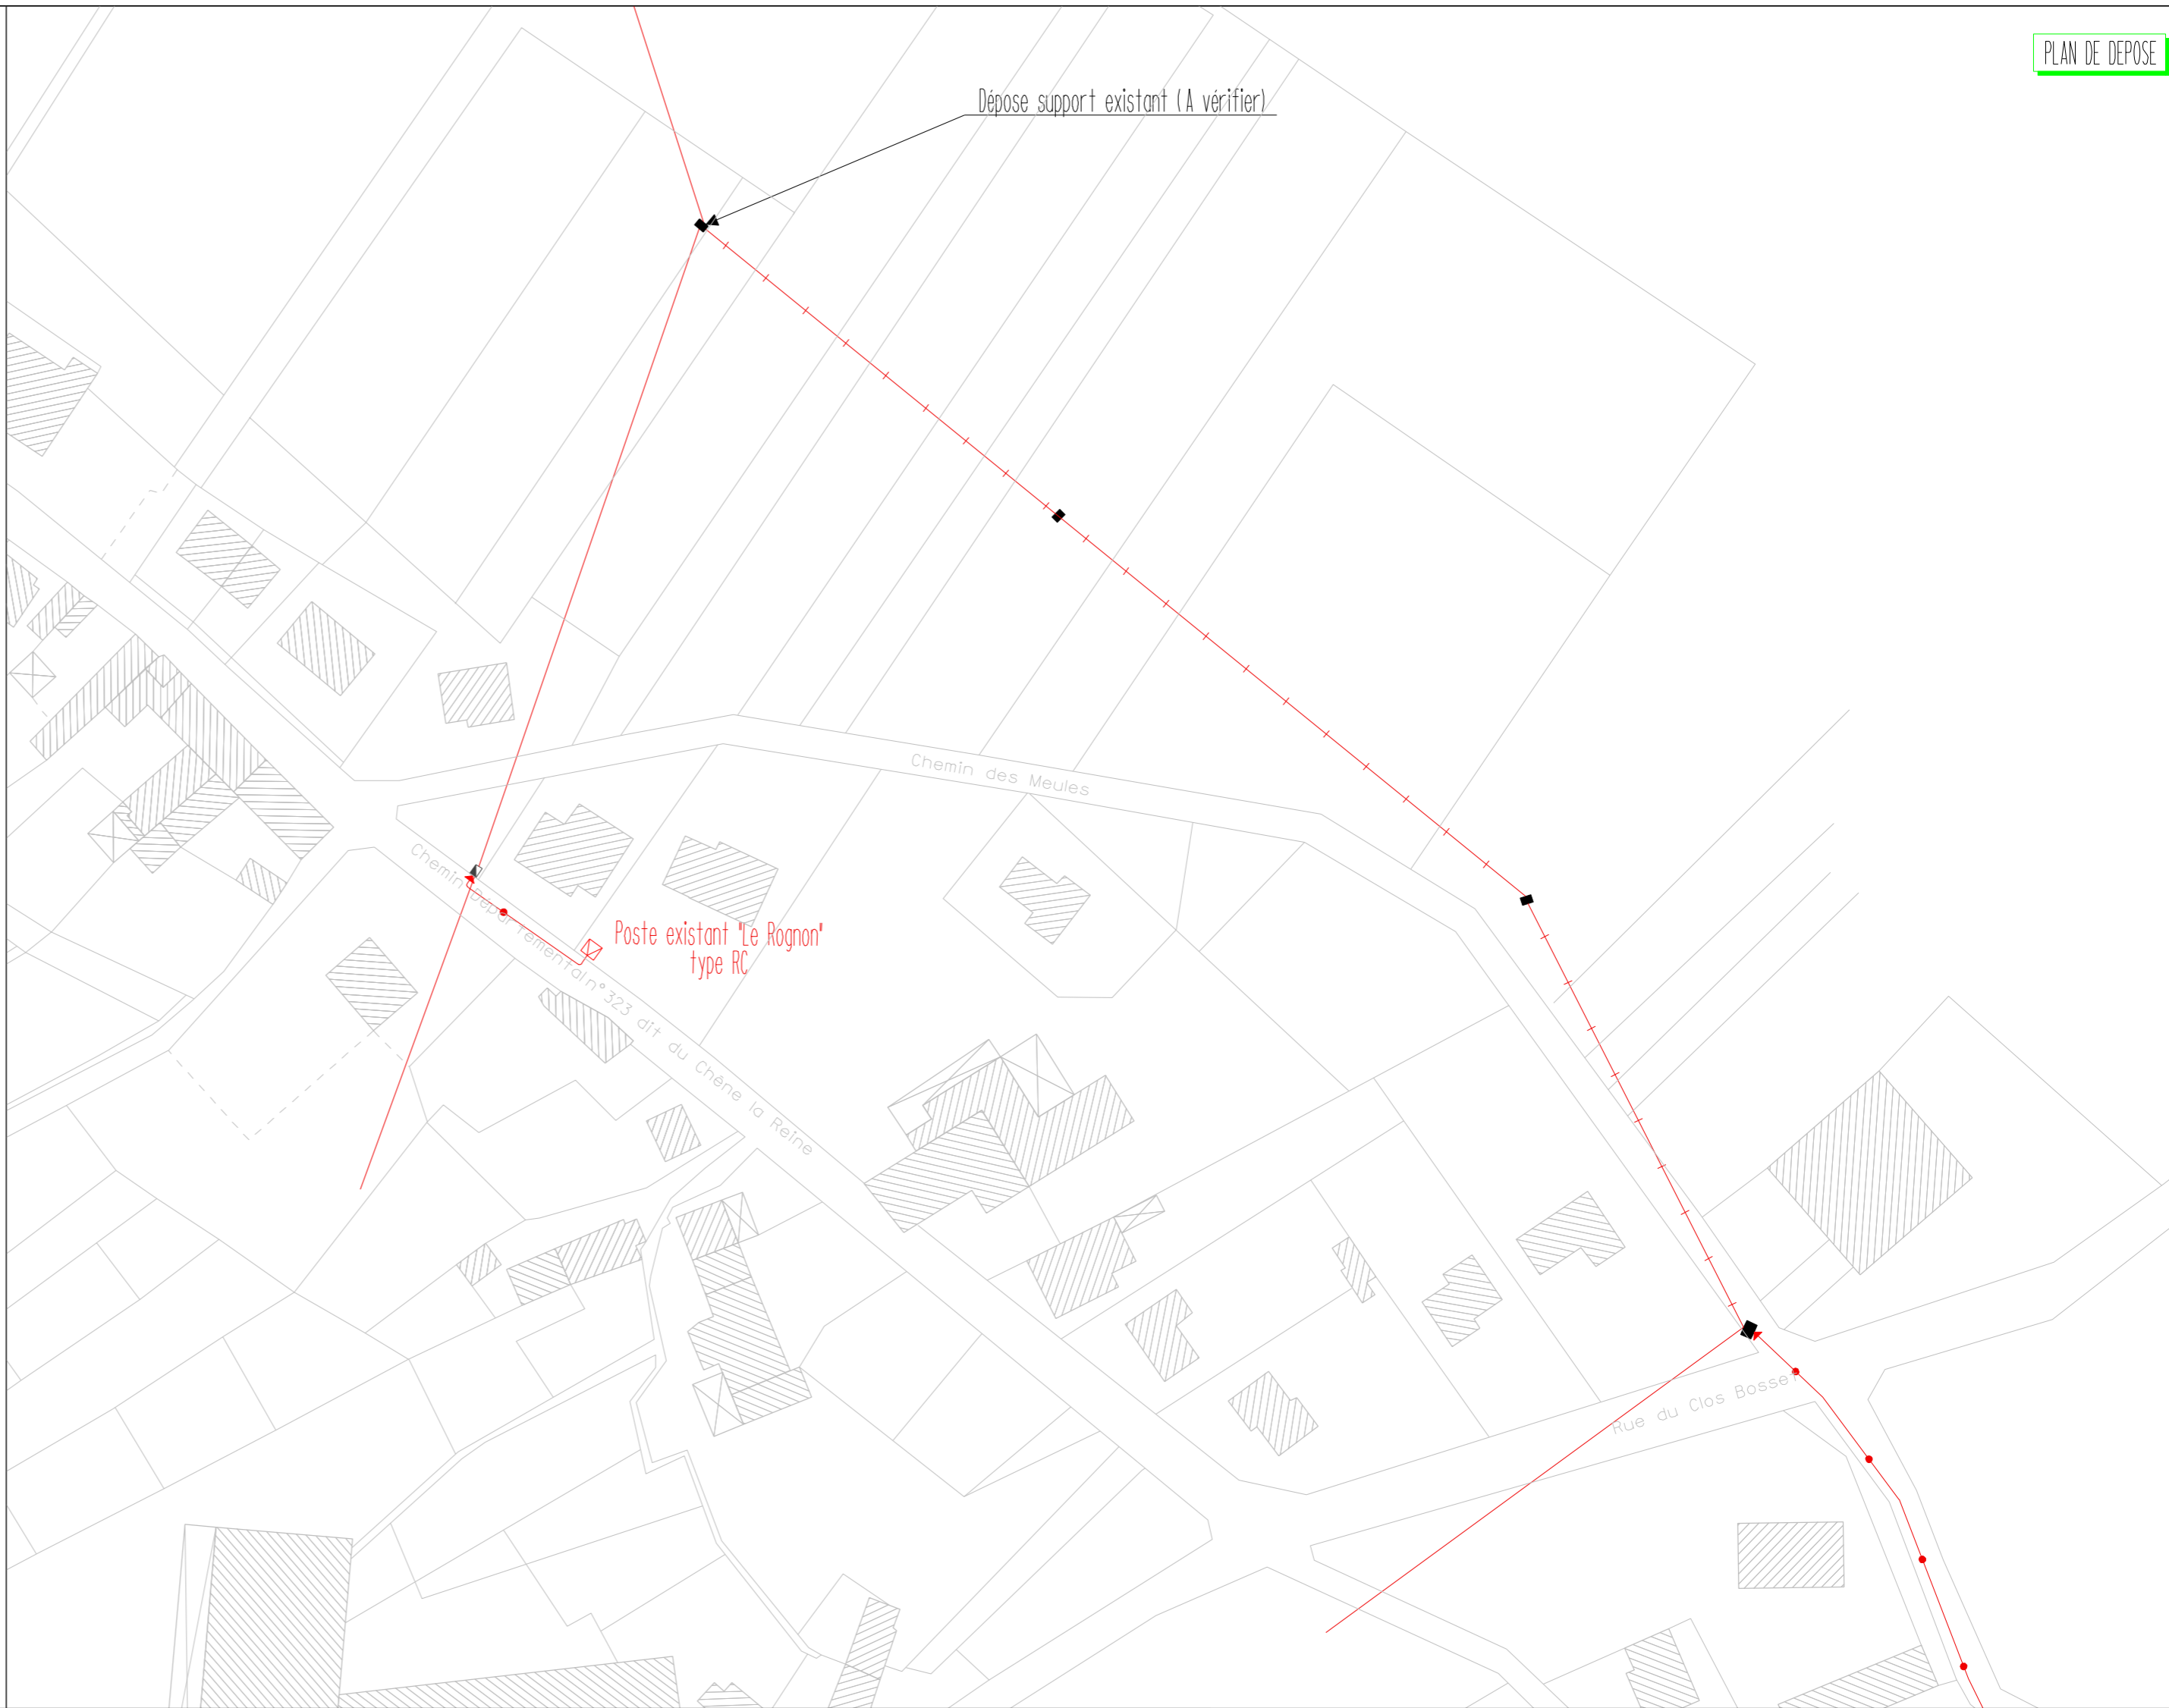

LEGENDE

RESEAU AERIEN

- | | | | |
|--|----------------------------|--|--|
| | Réseau HTA aérien existant | | Support existant ou à poser (1) béton (2) bois |
| | Réseau HTA aérien déposé | | IACM existant ou à poser |
| | Réseau HTA aérien projeté | | Poste existant (1) HSI (2) Cabine |
| | Réseau BT aérien existant | | Branchement particulier existant |
| | Réseau BT aérien déposé | | Mise à la terre |
| | Réseau BT aérien renforcé | | Support à déposer (1) béton (2) bois |
| | Réseau BT aérien projeté | | IACM à déposer |
| | Réseau EP aérien existant | | Poste H6 à déposer |
| | Réseau EP aérien déposé | | Branchement particulier à déposer |
| | Réseau EP aérien projeté | | |

RESEAU SOUTERRAIN

- | | | | |
|--|--------------------------------|--|-------------------------------------|
| | Réseau HTA souterrain existant | | Grille fausse coupure |
| | Réseau HTA souterrain projeté | | Grille d'étolement |
| | Réseau BT souterrain existant | | Grille de repliage |
| | Réseau BT souterrain projeté | | Cofret S20 -60 A ou 90 A |
| | Réseau EP souterrain existant | | Cofret S300 |
| | Réseau EP souterrain projeté | | Armoire d'éclairage public |
| | | | Fourreau |
| | | | Candélabre (1) existant (2) à poser |

PLAN DE POSE

