

Commune de REIMS

Travaux :
Effacement de réseaux BT Rue du Fond Pâté
Entre Rue Léopold Charpentier
et Avenue de Laon

Plan de Situation




Responsable du projet: Julien BATALLA

Plan 1/1	C		
Dossier N° 9680	B		
Date : 14/08/2018	A		
Echelle 1/ 1000	REP.	Modifications	Dates



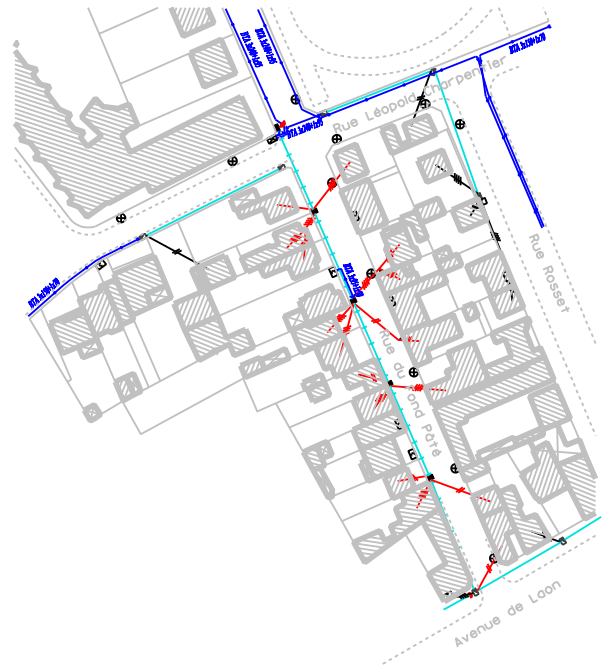

SIEM - 2, Place de la Libération 51000 Châlons en Champagne - Tél : 03.26.64.13.22 - Fax : 03.26.64.95.68

Plan de dépose






 
 
 








LEGENDE

RESEAU AERIEN

- | | | | |
|---|----------------------------|---|--|
|  | Réseau HTA aérien existant |  | Support existant ou à poser Il béton 2i bois |
|  | Réseau HTA aérien déposé |  | MCM existant ou à poser |
|  | Réseau HTA aérien projeté |  | Poste existant Il HSI 2i Cabine |
|  | Réseau BT aérien existant |  | Branchement particulier existant |
|  | Réseau BT aérien déposé |  | Mise à la terre |
|  | Réseau BT aérien renforcé |  | Support à déposer Il béton 2i bois |
|  | Réseau BT aérien projeté |  | MCM à déposer |
|  | Réseau EP aérien existant |  | Poste H6 à déposer |
|  | Réseau EP aérien déposé |  | Branchement particulier à déposer |
|  | Réseau EP aérien projeté | | |

RESEAU SOUTERRAIN

- | | | | |
|---|--------------------------------|---|-------------------------------------|
|  | Réseau HTA souterrain existant |  | Grille fausse coupure |
|  | Réseau HTA souterrain projeté |  | Grille d'étolement |
|  | Réseau BT souterrain existant |  | Grille de réglage |
|  | Réseau BT souterrain projeté |  | Coffret 520 -60 A ou 90 A |
|  | Réseau EP souterrain existant |  | Coffret 5300 |
|  | Réseau EP souterrain projeté |  | Armoire d'éclairage public |
| | |  | Fourreau |
| | |  | Condensateur Il existant 2i à poser |

Plan de pose

