


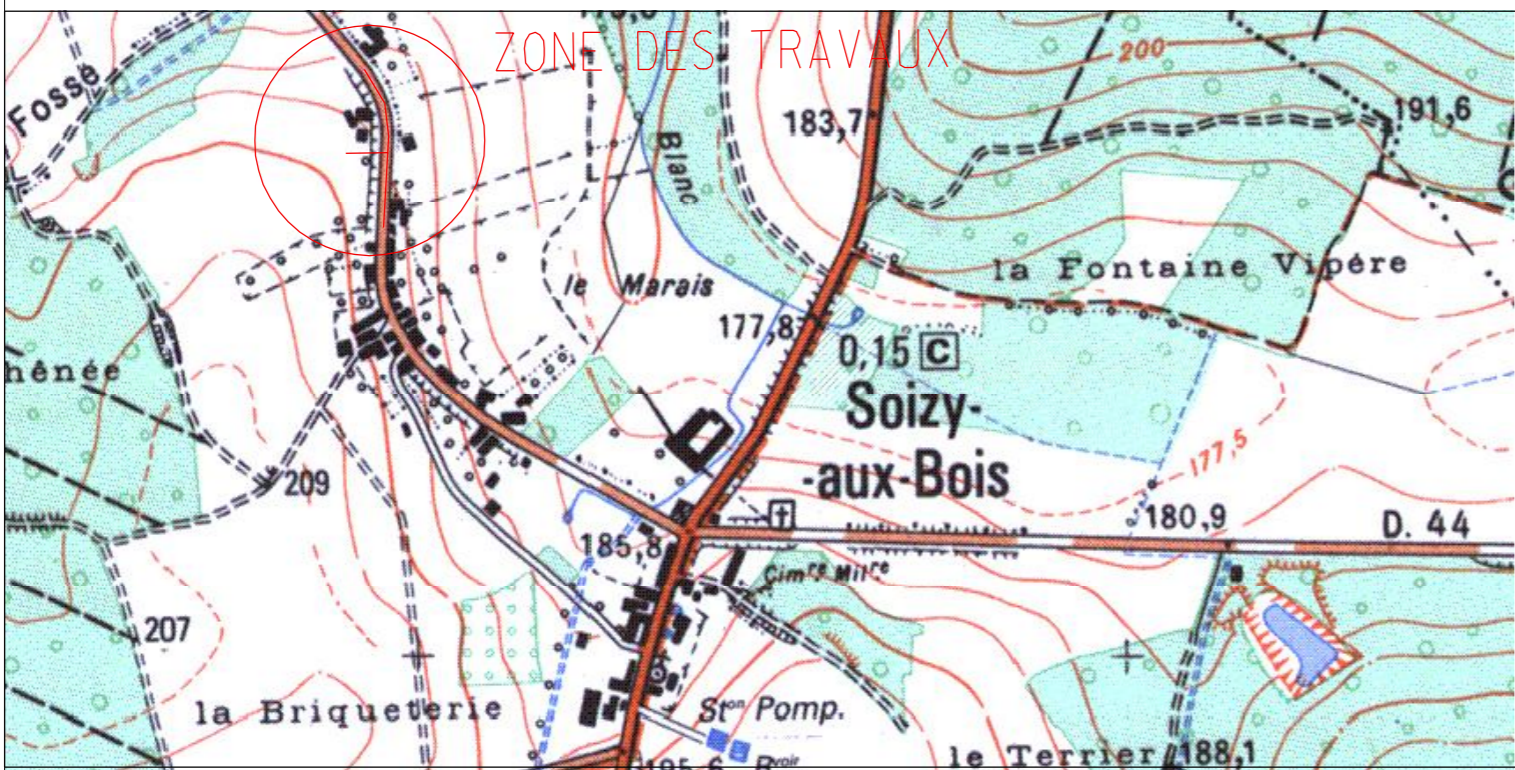

Commune de SOIZY AUX BOIS

Travaux :
Effacement du réseau BT rue des Barres
3ème tranche

Plan de Situation




Responsable du projet : SK

Plan 1/1	C		
Dossier N° 8150	B		
Date : 04/11/2014	A		
Echelle 1/ 1000	REP.	Modifications	Dates

SIEM 2 Place de la Libération 51000 Chalons en Champagne. Tel : 03.26.64.13.22 Fax : 03.26.64.95.68

PLAN DE DEPOSE

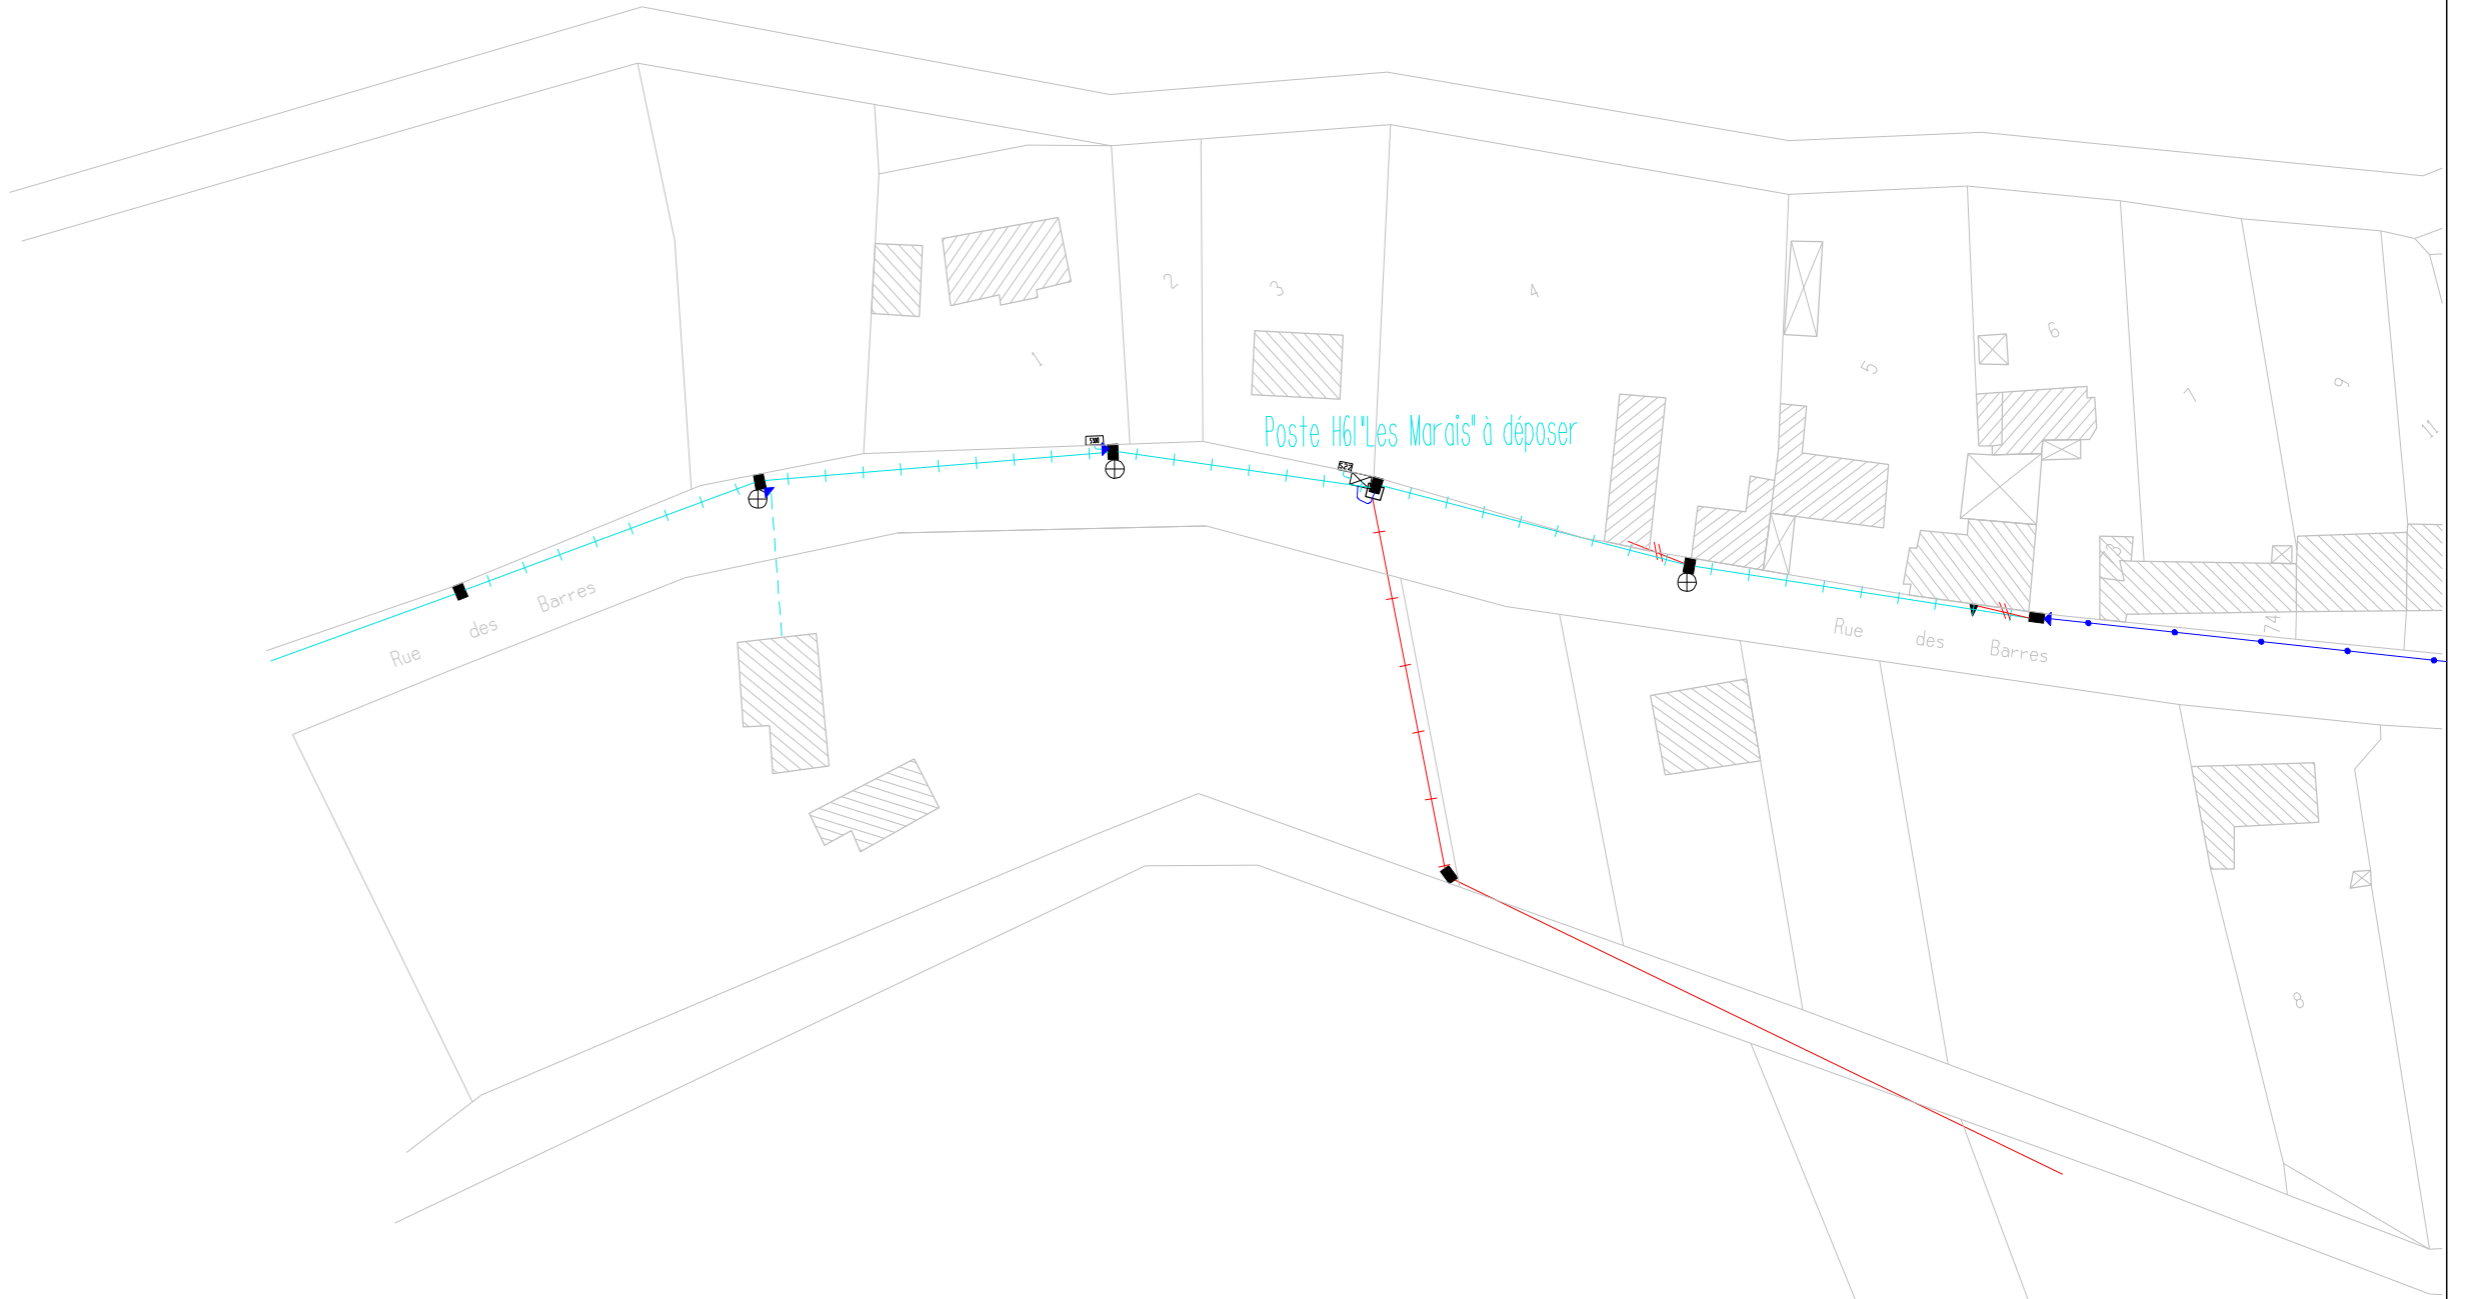

LEGENDE

RESEAU AERIEN

	Réseau HTA aérien existant		Support existant ou à poser 11 béton 21 bols
	Réseau HTA aérien déposé		IADM existant ou à poser
	Réseau HTA aérien projeté		Poste existant 11 H61 21 Cabine
	Réseau BT aérien existant		Branchement particulier existant
	Réseau BT aérien déposé		Mise à la terre
	Réseau BT aérien projeté		Support à déposer 11 béton 21 bols
	Réseau BT aérien renforcé		IADM à déposer
	Réseau BT aérien projeté		Poste HT/L à déposer
	Réseau EP aérien existant		Branchement particulier à déposer
	Réseau EP aérien déposé		
	Réseau EP aérien projeté		

RESEAU SOUTERRAIN

	Réseau HTA souterrain existant		Grille fausse coupure
	Réseau HTA souterrain projeté		Grille d'étoilement
	Réseau BT souterrain existant		Grille de reboilage
	Réseau BT souterrain projeté		Coffret 520 -60 A ou 90 A
	Réseau EP souterrain existant		Coffret 5300
	Réseau EP souterrain projeté		Armoire d'éclairage public
			Fourreau
			Candélabre 11 existant 21 à poser

PLAN DE POSE

