


Commune de SELLES

Travaux :

Effacement de réseau BT Rue des Monts


Plan de Situation

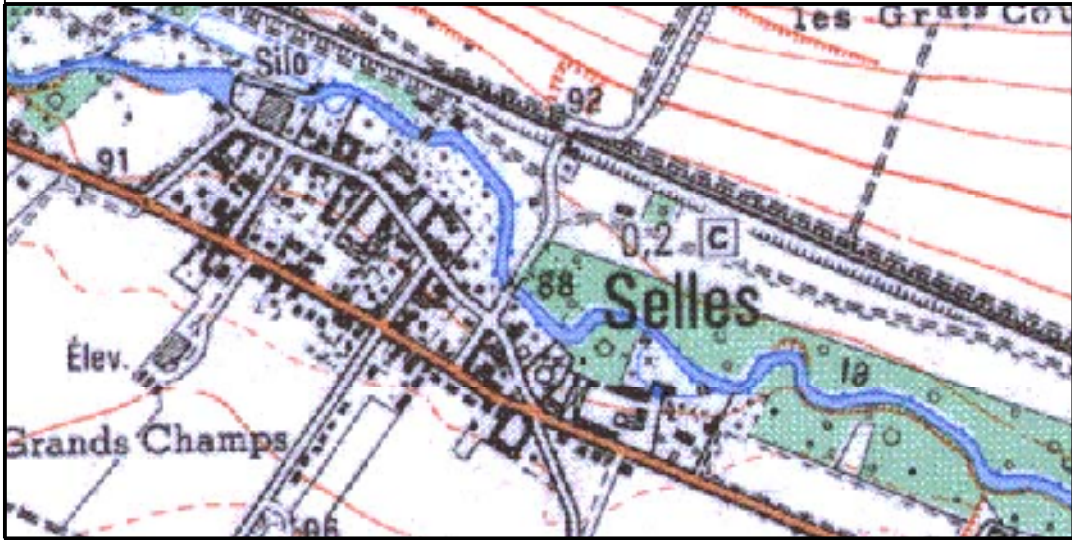

Responsable du projet Effacement de réseau BT Rue des Monts

Plan 1/1	C		
Dossier N° 9413	B		
Date : 13/07/2018	A		
Echelle 1/ 1000	REP.	Modifications	Dates

SIEM 2, Place de la Libération 51000 Chalons en Champagne. Tel : 03.26.64.13.22 Fax : 03.26.64.95.68

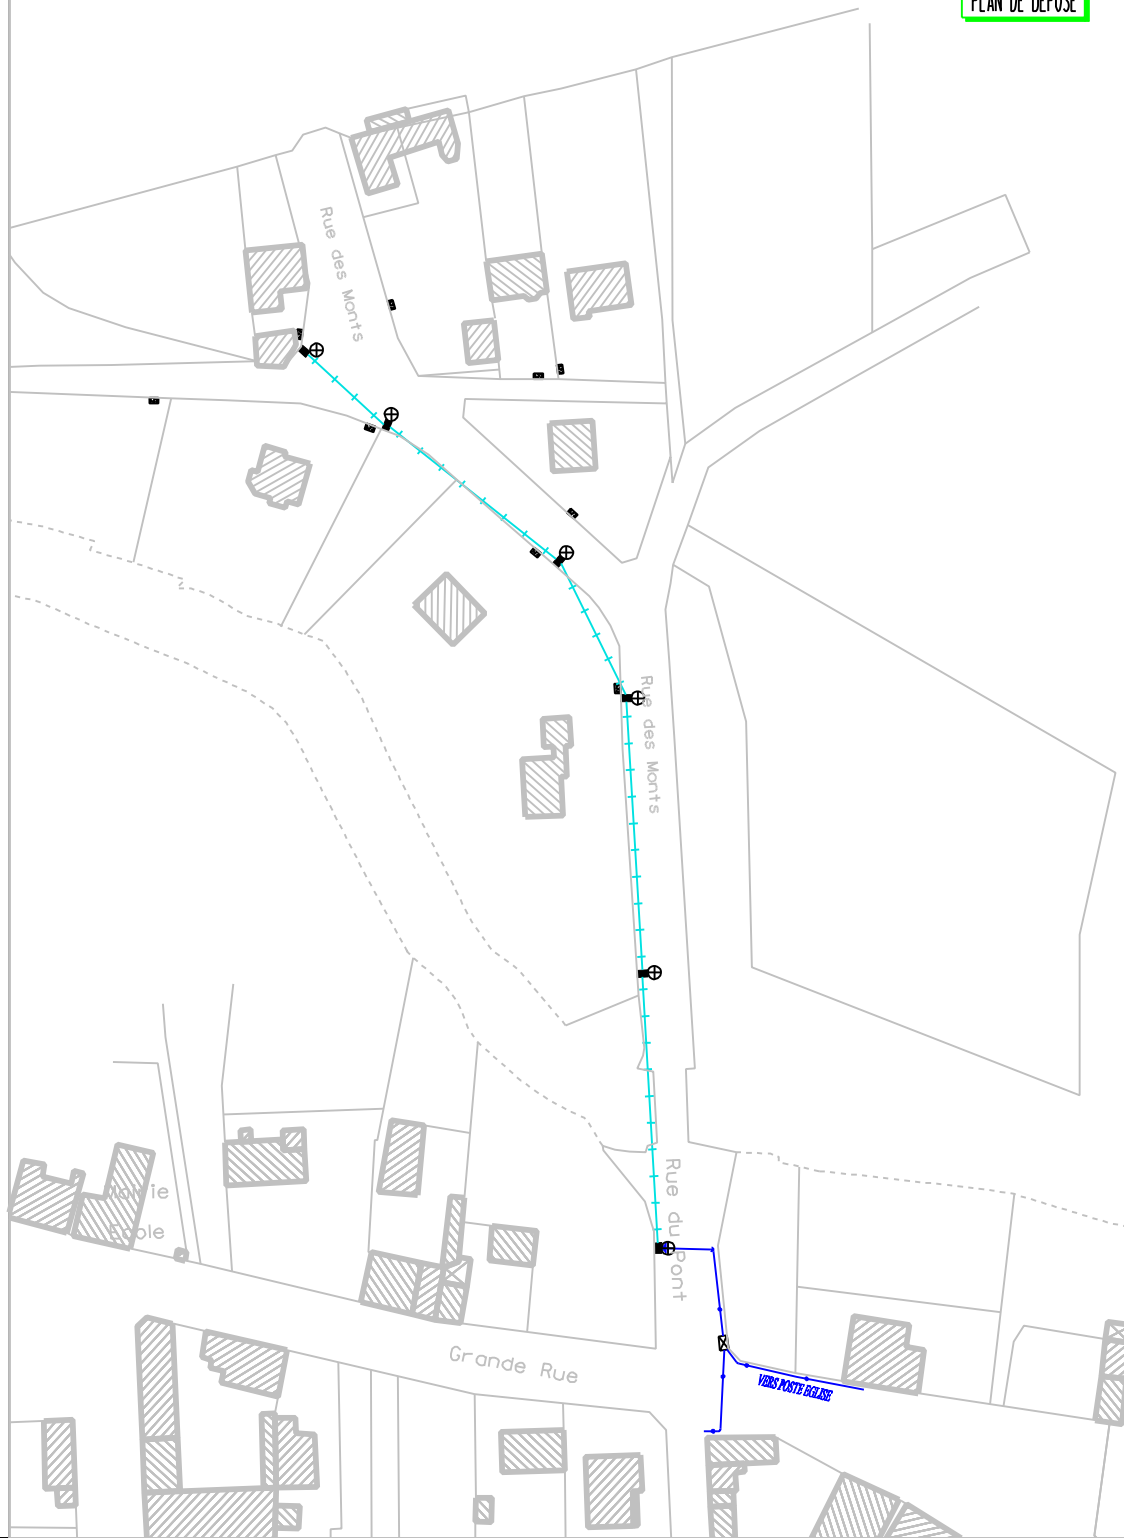

LEGENDE

RESEAU AERIEN

- | | | | |
|--|----------------------------|--|--|
| | Réseau HTA aérien existant | | Support existant ou à poser 1) béton 2) bois |
| | Réseau HTA aérien déposé | | IACM existant ou à poser |
| | Réseau HTA aérien projeté | | Poste existant 1) HGI 2) Cabine |
| | Réseau BT aérien existant | | Branchement particulier existant |
| | Réseau BT aérien déposé | | Mise à la terre |
| | Réseau BT aérien renforcé | | Support à déposer 1) béton 2) bois |
| | Réseau BT aérien projeté | | IACM à déposer |
| | Réseau EP aérien existant | | Poste HGI à déposer |
| | Réseau EP aérien déposé | | Branchement particulier à déposer |
| | Réseau EP aérien projeté | | |

RESEAU SOUTERRAIN

- | | | | |
|--|--------------------------------|--|-----------------------------------|
| | Réseau HTA souterrain existant | | Grille fausse coupure |
| | Réseau HTA souterrain projeté | | Grille d'étolement |
| | Réseau BT souterrain existant | | Grille de repliquage |
| | Réseau BT souterrain projeté | | Cofret S20 -60 A ou 90 A |
| | Réseau EP souterrain existant | | Coffret S300 |
| | Réseau EP souterrain projeté | | Armoire d'éclairage public |
| | | | Fourreau |
| | | | Candélabre 1) existant 2) à poser |

