


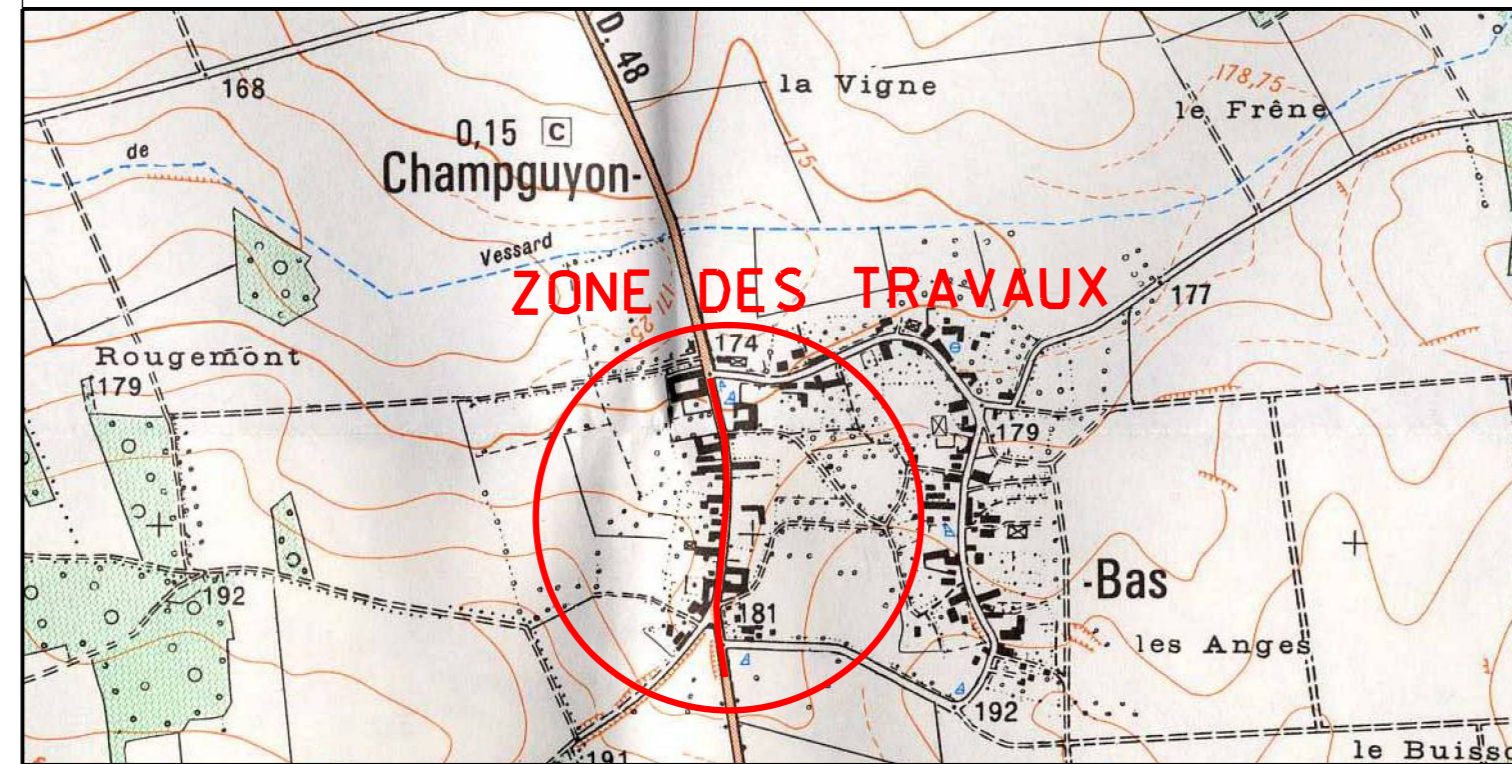

Commune de CHAMPGUYON

Travaux :
Effacement du réseau BT Petite Rue

Plan de Situation




Responsable du projet: SK

Plan 1/1	C		
Dossier N° 8491	B		
Date : 06/07/2015	A		
Echelle 1/ 1000	REP.	Modifications	Dates

SIEM 2 Place de la Libération 51000 Châlons en Champagne. Tel : 03 26 64 13 22 Fax : 03 26 64 95 68

PLAN DE DEPOSE

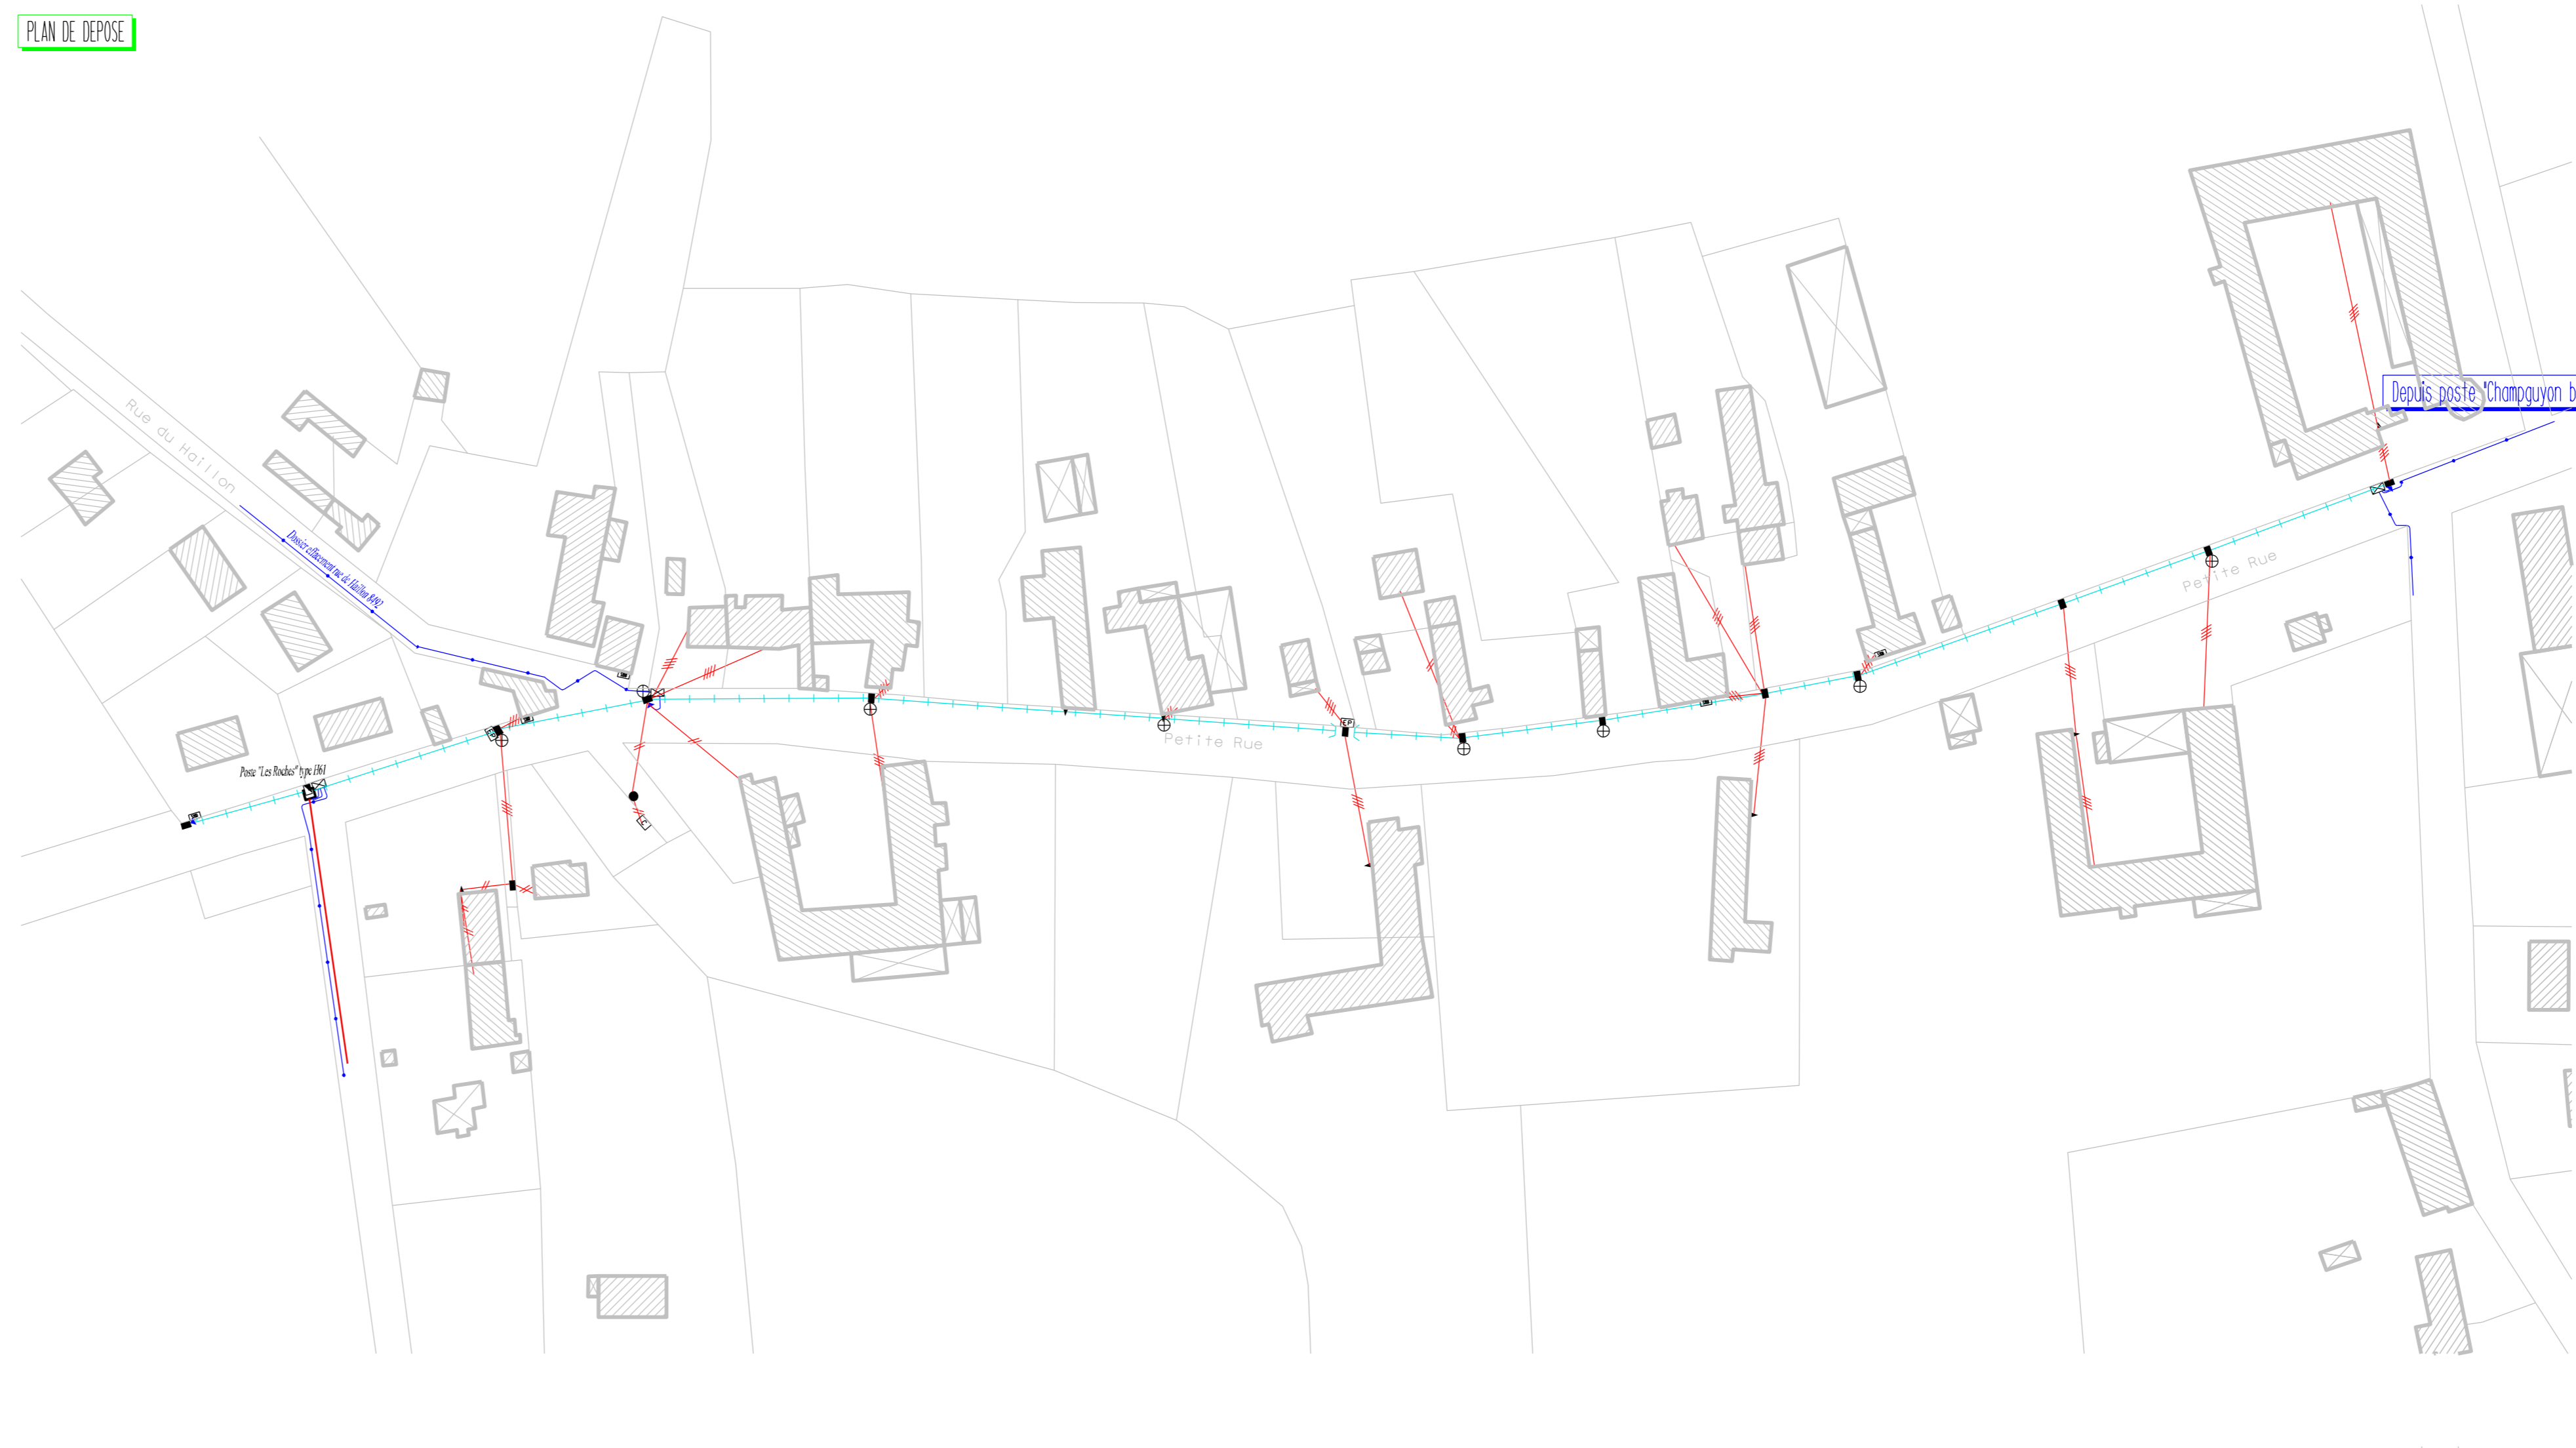

PLAN DE POSE



LEGENDE

RESEAU AERIEN

- | | | | |
|--|----------------------------|--|--|
| | Réseau HA aérien existant | | Support existant ou à poser: béton 21 bois |
| | Réseau HA aérien à déposer | | UCM existant ou à poser |
| | Réseau HA aérien projeté | | Poste existant: 1 kV, 20 Cabine |
| | Réseau BT aérien existant | | Branchements particuliers existants |
| | Réseau BT aérien à déposer | | Mise à la terre |
| | Réseau BT aérien renforcé | | Support à déposer: béton 21 bois |
| | Réseau BT aérien projeté | | UCM à déposer |
| | Réseau EP aérien existant | | Poste HA à déposer |
| | Réseau EP aérien à déposer | | Branchements particuliers à déposer |
| | Réseau EP aérien projeté | | |

RESEAU SOUTERRAIN

- | | | | |
|--|--------------------------------|--|----------------------------------|
| | Réseau HA souterrain existant | | Grille Fouasse Coupure |
| | Réseau HA souterrain à déposer | | Grille éclatement |
| | Réseau HA souterrain projeté | | Grille de replaage |
| | Réseau BT souterrain existant | | Coffret 520 - 40 A ou 90 A |
| | Réseau BT souterrain à déposer | | Coffret 5300 |
| | Réseau BT souterrain projeté | | Arrière de désarçage public |
| | Réseau EP souterrain existant | | Fourreau |
| | Réseau EP souterrain à déposer | | Condensateur existant 21 à poser |
| | Réseau EP souterrain projeté | | |