


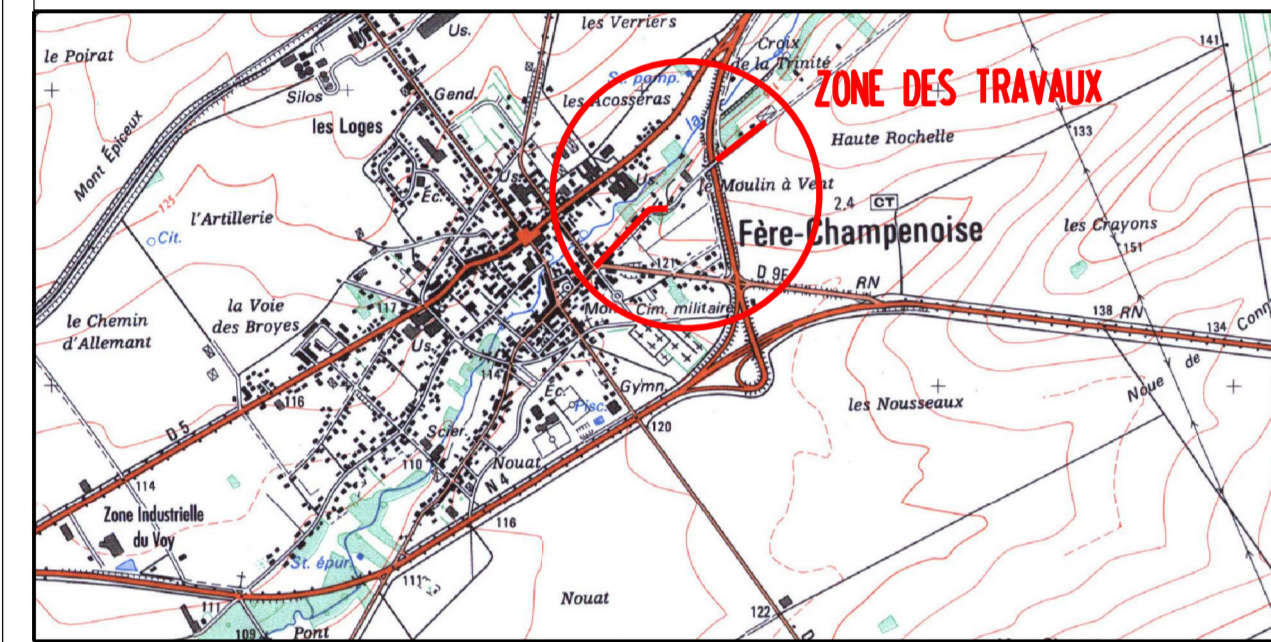

Commune de FERE-CHAMPENOISE

Travaux :  
Effacement du réseau BT Rues des Crayères  
et des Rochelles

Plan de Situation



Responsable du projet: SK

Plan 1/1	C		
Dossier N° 9112	B		
Date : 13/02/2017	A	Réduction du projet	18/02/2019
Echelle 1/ 1000	REP.	Modifications	Dates

Siem 2 Place de la Libération 51000 Châlons en Champagne - Tel: 03 26 64 13 22 Fax: 03 26 64 95 80

## LEGENDE

### RESEAU AERIEN

	Niveau HTA aérien existant		Support existant au 4 poteau (3 lignes) 0.365
	Niveau HTA aérien à poser		WU existant au 2 poteau
	Niveau HTA aérien projeté		Support existant 1 poteau 0.365
	Niveau HTA aérien existant		Branchements par poteau existant
	Niveau HTA aérien projeté		WU à poser
	Niveau HTA aérien existant		Support à poser (1 poteau) 0.365
	Niveau HTA aérien existant		WU à poser
	Niveau HTA aérien existant		Support à poser (1 poteau) 0.365
	Niveau HTA aérien existant		Branchements par poteau à poser

### RESEAU SOUTERRAIN

	Niveau HTA souterrain existant		Grille haute capacité
	Niveau HTA souterrain à poser		Grille existante
	Niveau HTA souterrain existant		Grille en renclage
	Niveau HTA souterrain projeté		Cable 120, 40 à ou 50 à
	Niveau HTA souterrain existant		Cable 120
	Niveau HTA souterrain existant		Structure d'isolation public
	Niveau HTA souterrain existant		Structure
	Niveau HTA souterrain existant		Cable à 230V

