


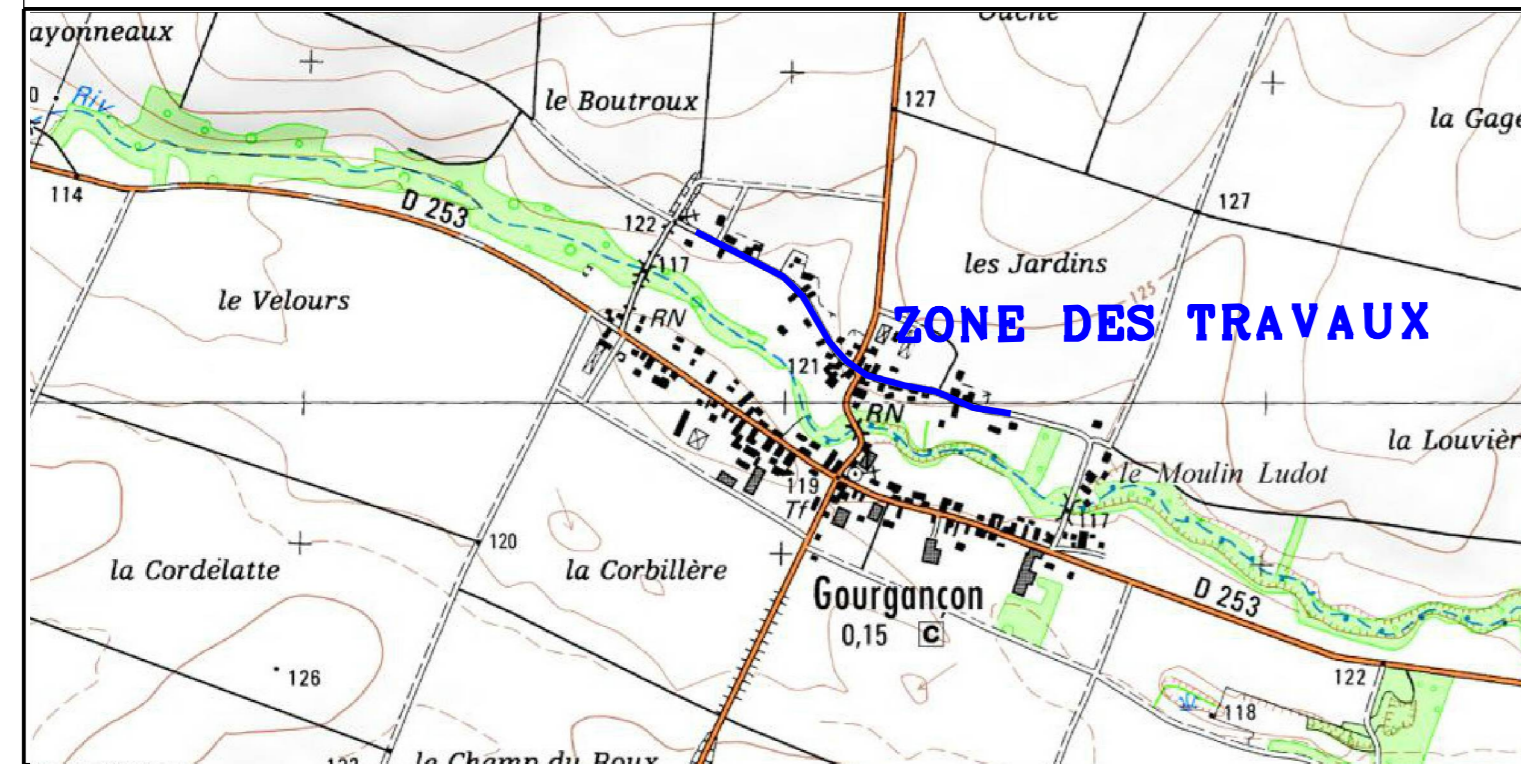

Commune de GOURGANCON

Travaux :
Effacement du réseau BT Rues du Moulin Ludot
et Saint Memmie

Plan de Situation




Responsable du projet: SK


Plan 1/1	C		
Dossier N° 8390	B		
Date : 16/03/2015	A		
Echelle 1/ 1000	REP.	Modifications	Dates

SIEM 2 Place de la Liberté 51000 Châlons en Champagne. Tél : 03 26 64 13 22 Fax : 03 26 64 95 68

PLAN DE DEPOSE

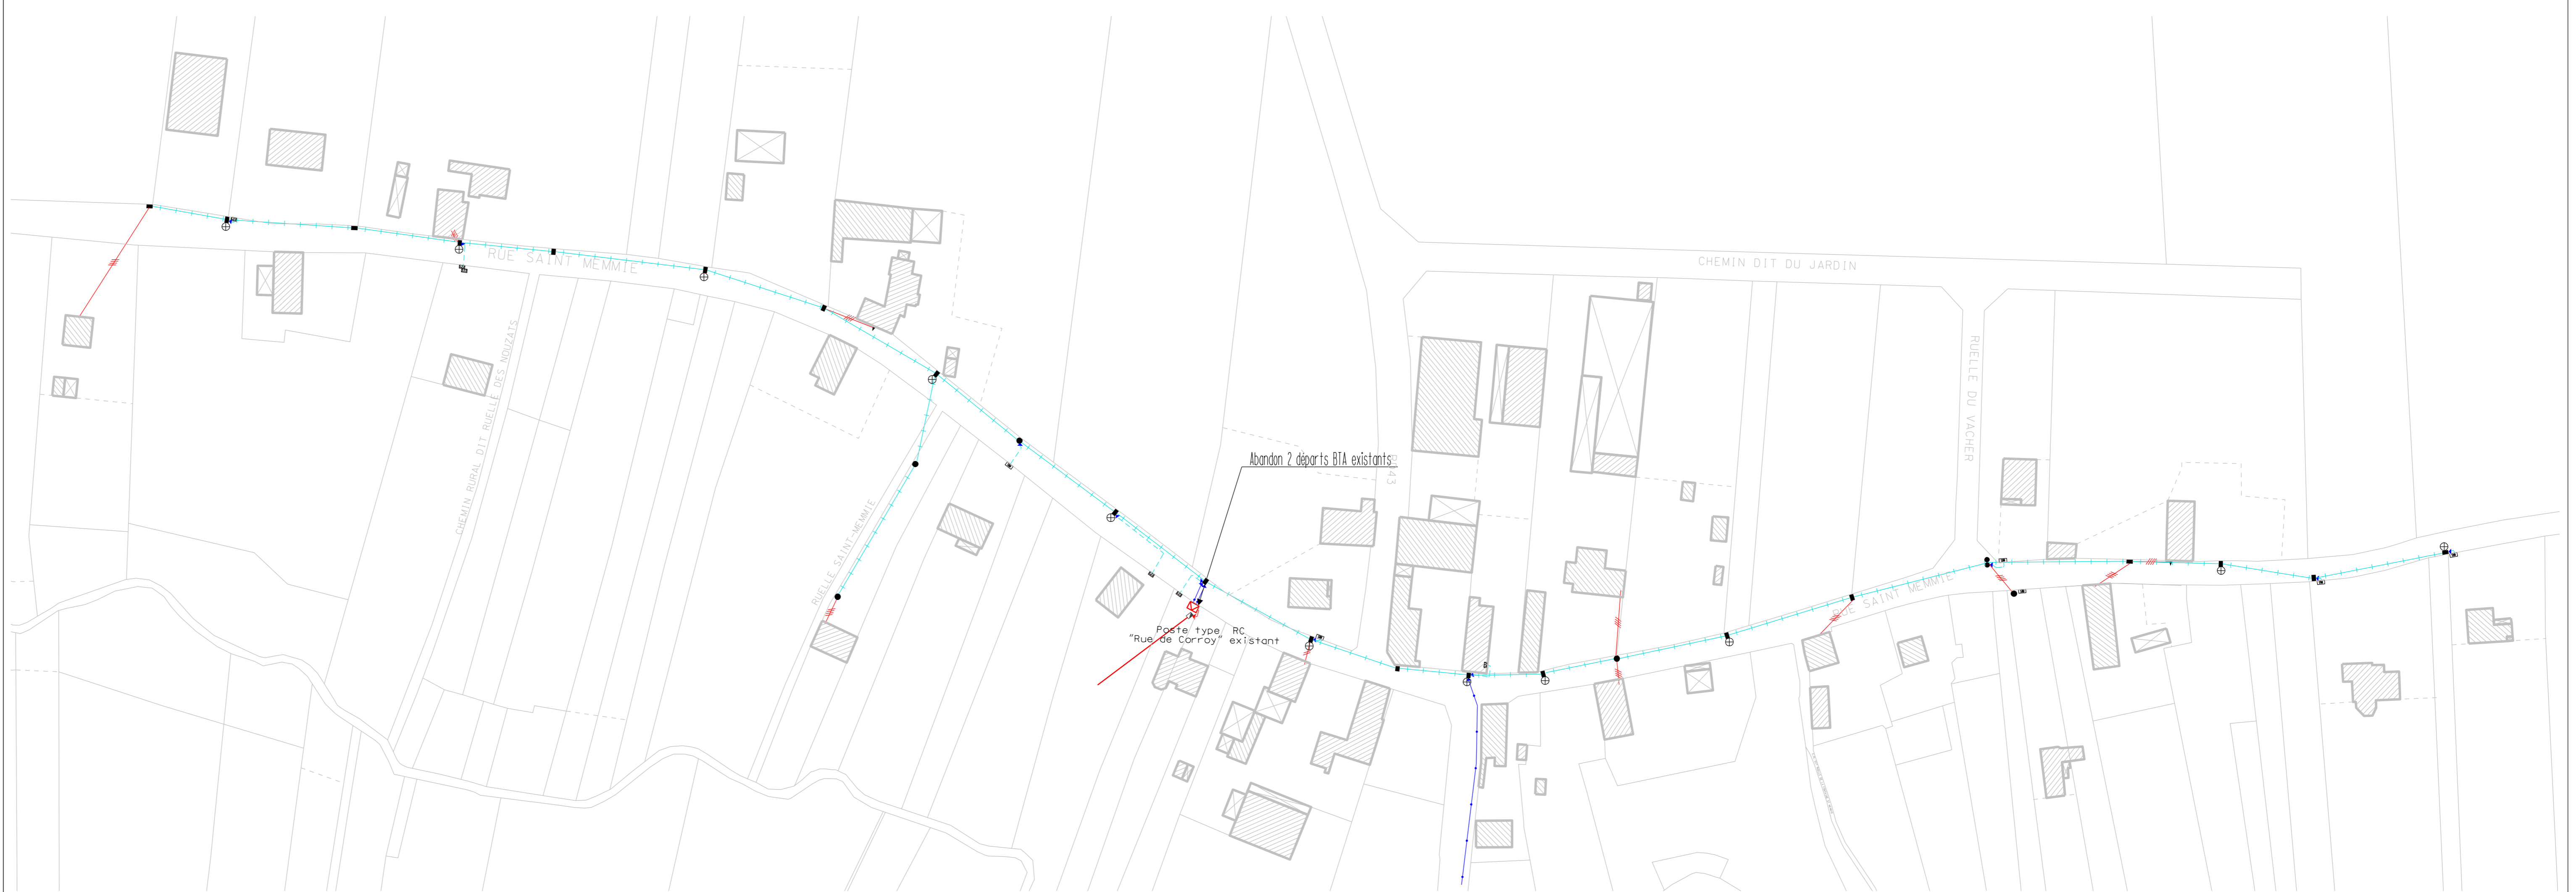

PLAN DE POSE

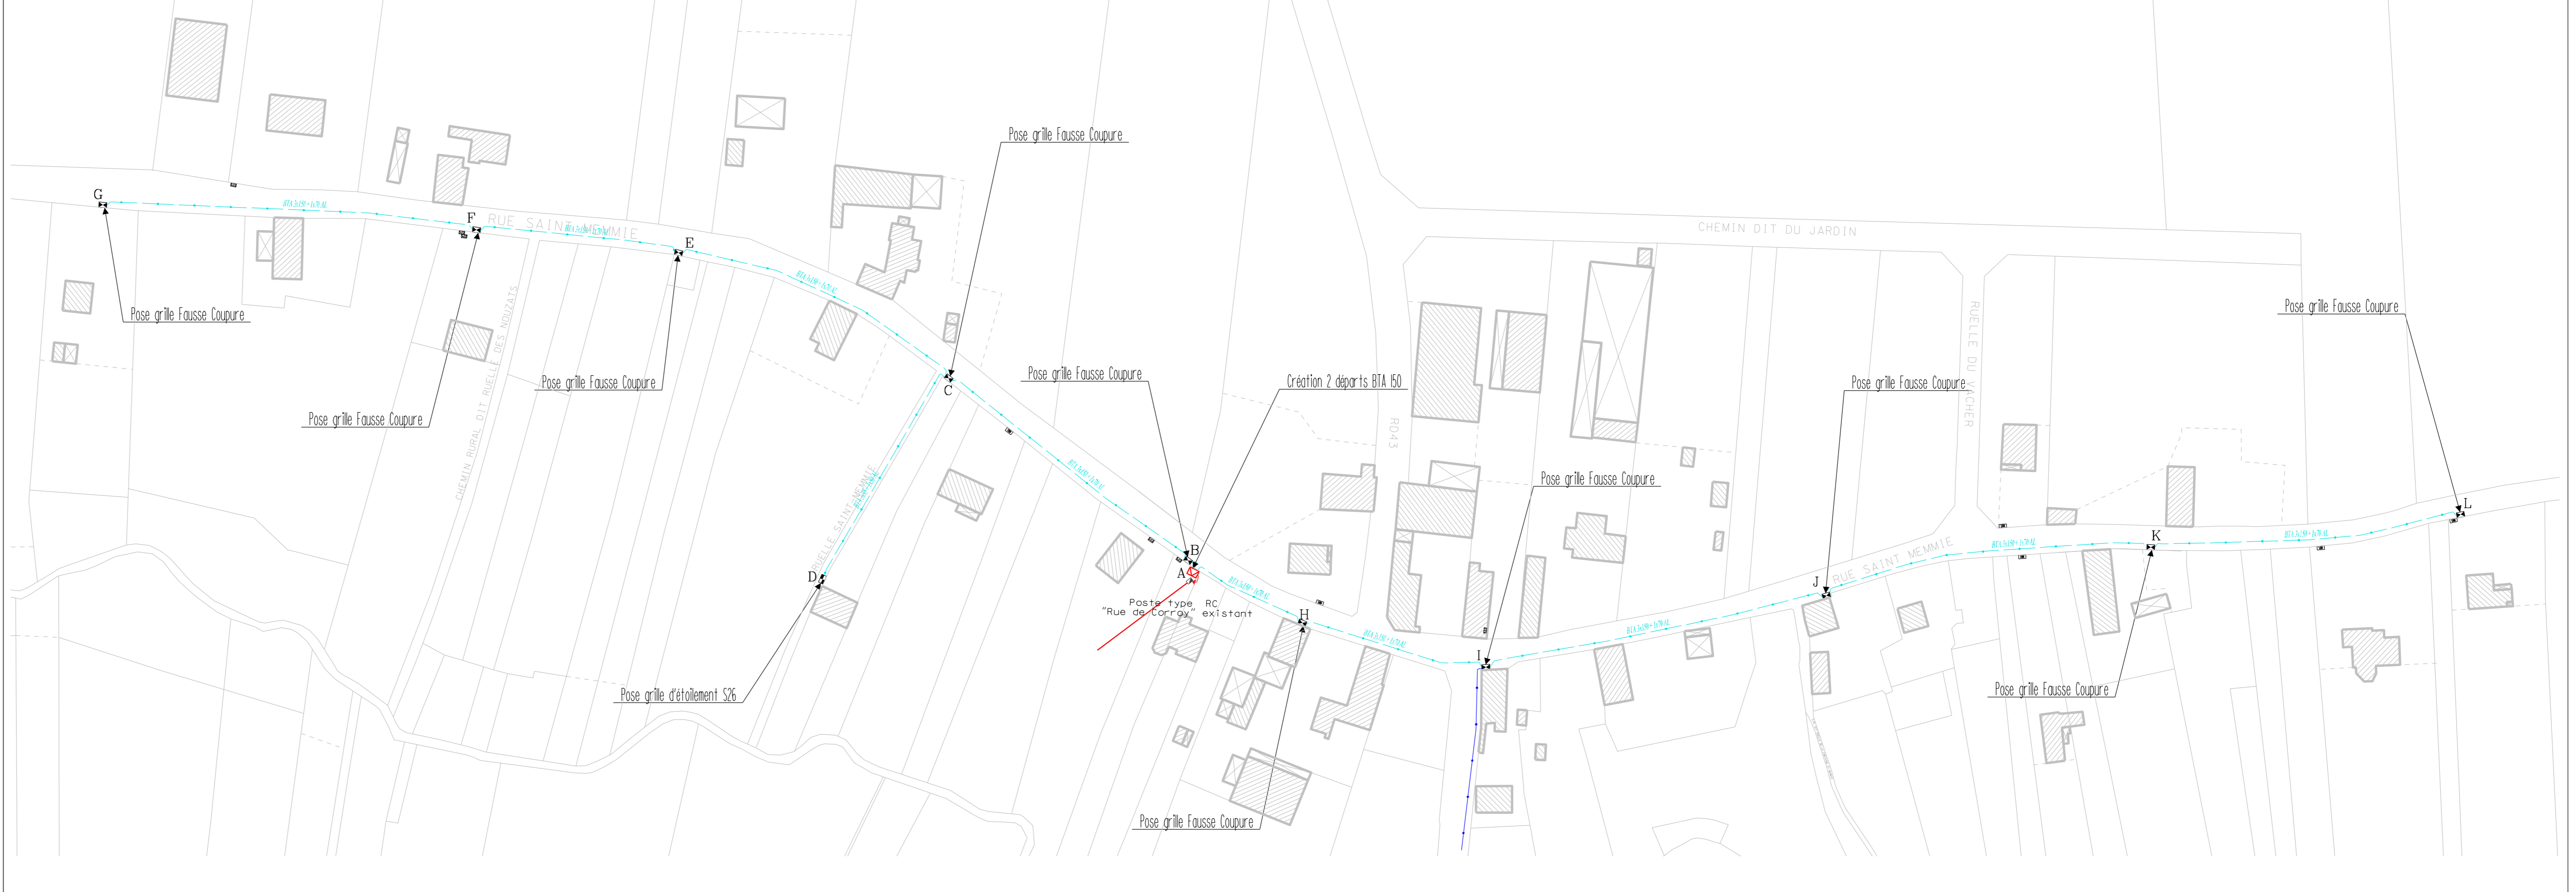

LEGENDE

RESEAU AERIEN

	Réseau HTA aérien existant		Support existant ou à poser : béton 21bols
	Réseau HTA aérien déposé		IACM existant ou à poser
	Réseau HTA aérien projeté		Poste existant : 110kV 21Cahire
	Réseau BT aérien existant		Branchements particuliers existants
	Réseau BT aérien déposé		Mise à la terre
	Réseau BT aérien renforcé		Support à déposer : béton 21bols
	Réseau BT aérien projeté		IACM à déposer
	Réseau EP aérien existant		Poste HTB déposé
	Réseau EP aérien déposé		Branchements particuliers à déposer
	Réseau EP aérien projeté		

RESEAU SOUTERRAIN

	Réseau HTA souterrain existant		Grille fausse coupure
	Réseau HTA souterrain projeté		Grille d'étalement
	Réseau BT souterrain existant		Grille de replaqué
	Réseau BT souterrain projeté		Coffret 520 -60 A ou 90 A
	Réseau EP souterrain existant		Coffret 5300
	Réseau EP souterrain projeté		Armoire ardoisage public
			Fourreau
			Condensateur : à poser