


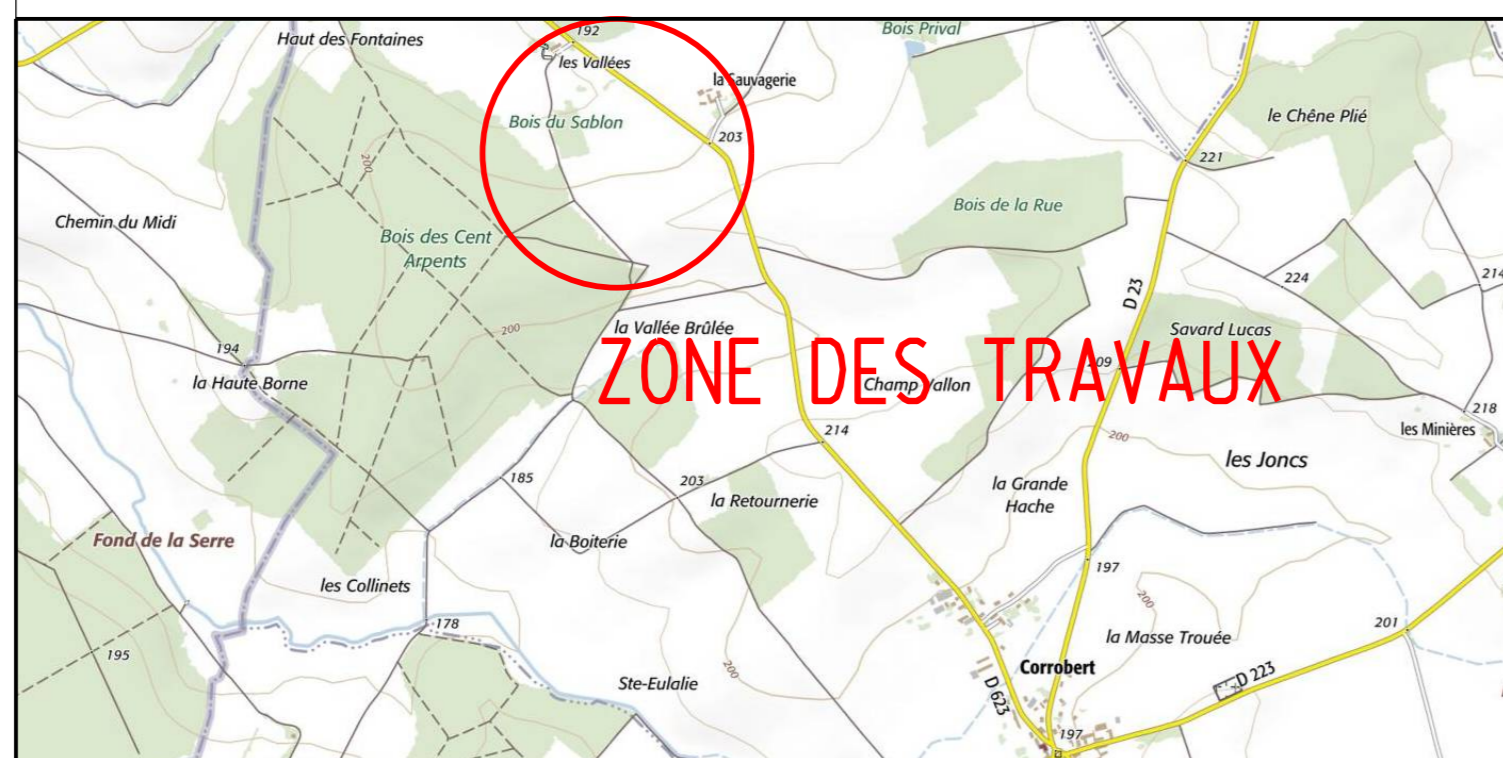

Commune de CORROBERT

Travaux :  
Effacement du réseau fils nus faibles sections  
hameaux de la Sauvagerie et des Vallées

Plan de Situation



Responsable du projet: SK

Plan 1/1	C		
Dossier N° 10195	B		
Date : 23/01/2020	A		
Echelle 1/ 1000	REP.	Modifications	Dates

SIEM 2, Place de la Libération 51000 Châlons en Champagne. Tel : 03 26 64 12 22 Fax : 03 26 64 65 66


LEGENDE

RESEAU AERIEN


	Réseau HTA aérien existant		Support existant ou à passer (béton 21bols)
	Réseau HTA aérien projeté		ICW existant ou à passer
	Réseau HTA aérien existant		Poste existant (H4I 21Cable)
	Réseau HTA aérien projeté		Branchement particulier existant
	Réseau BT aérien existant		Mise à la terre
	Réseau BT aérien projeté		Support à déposer (béton 21bols)
	Réseau BT aérien existant		ICW à déposer
	Réseau BT aérien projeté		Poste HTA à déposer
	Réseau EP aérien existant		Branchement particulier à déposer
	Réseau EP aérien projeté		
	Réseau EP aérien existant		
	Réseau EP aérien projeté		

RESEAU SOUTERRAIN

	Réseau HTA souterrain existant		Grille fosse coupure
	Réseau HTA souterrain projeté		Grille d'entretien
	Réseau HTA souterrain existant		Grille de repoiçage
	Réseau HTA souterrain projeté		Coffre 500, 600 ou 900
	Réseau BT souterrain existant		Coffre 500
	Réseau BT souterrain projeté		Armoire d'éclairage public
	Réseau BT souterrain existant		Fourniture
	Réseau BT souterrain projeté		Canalisations existantes 21 à passer

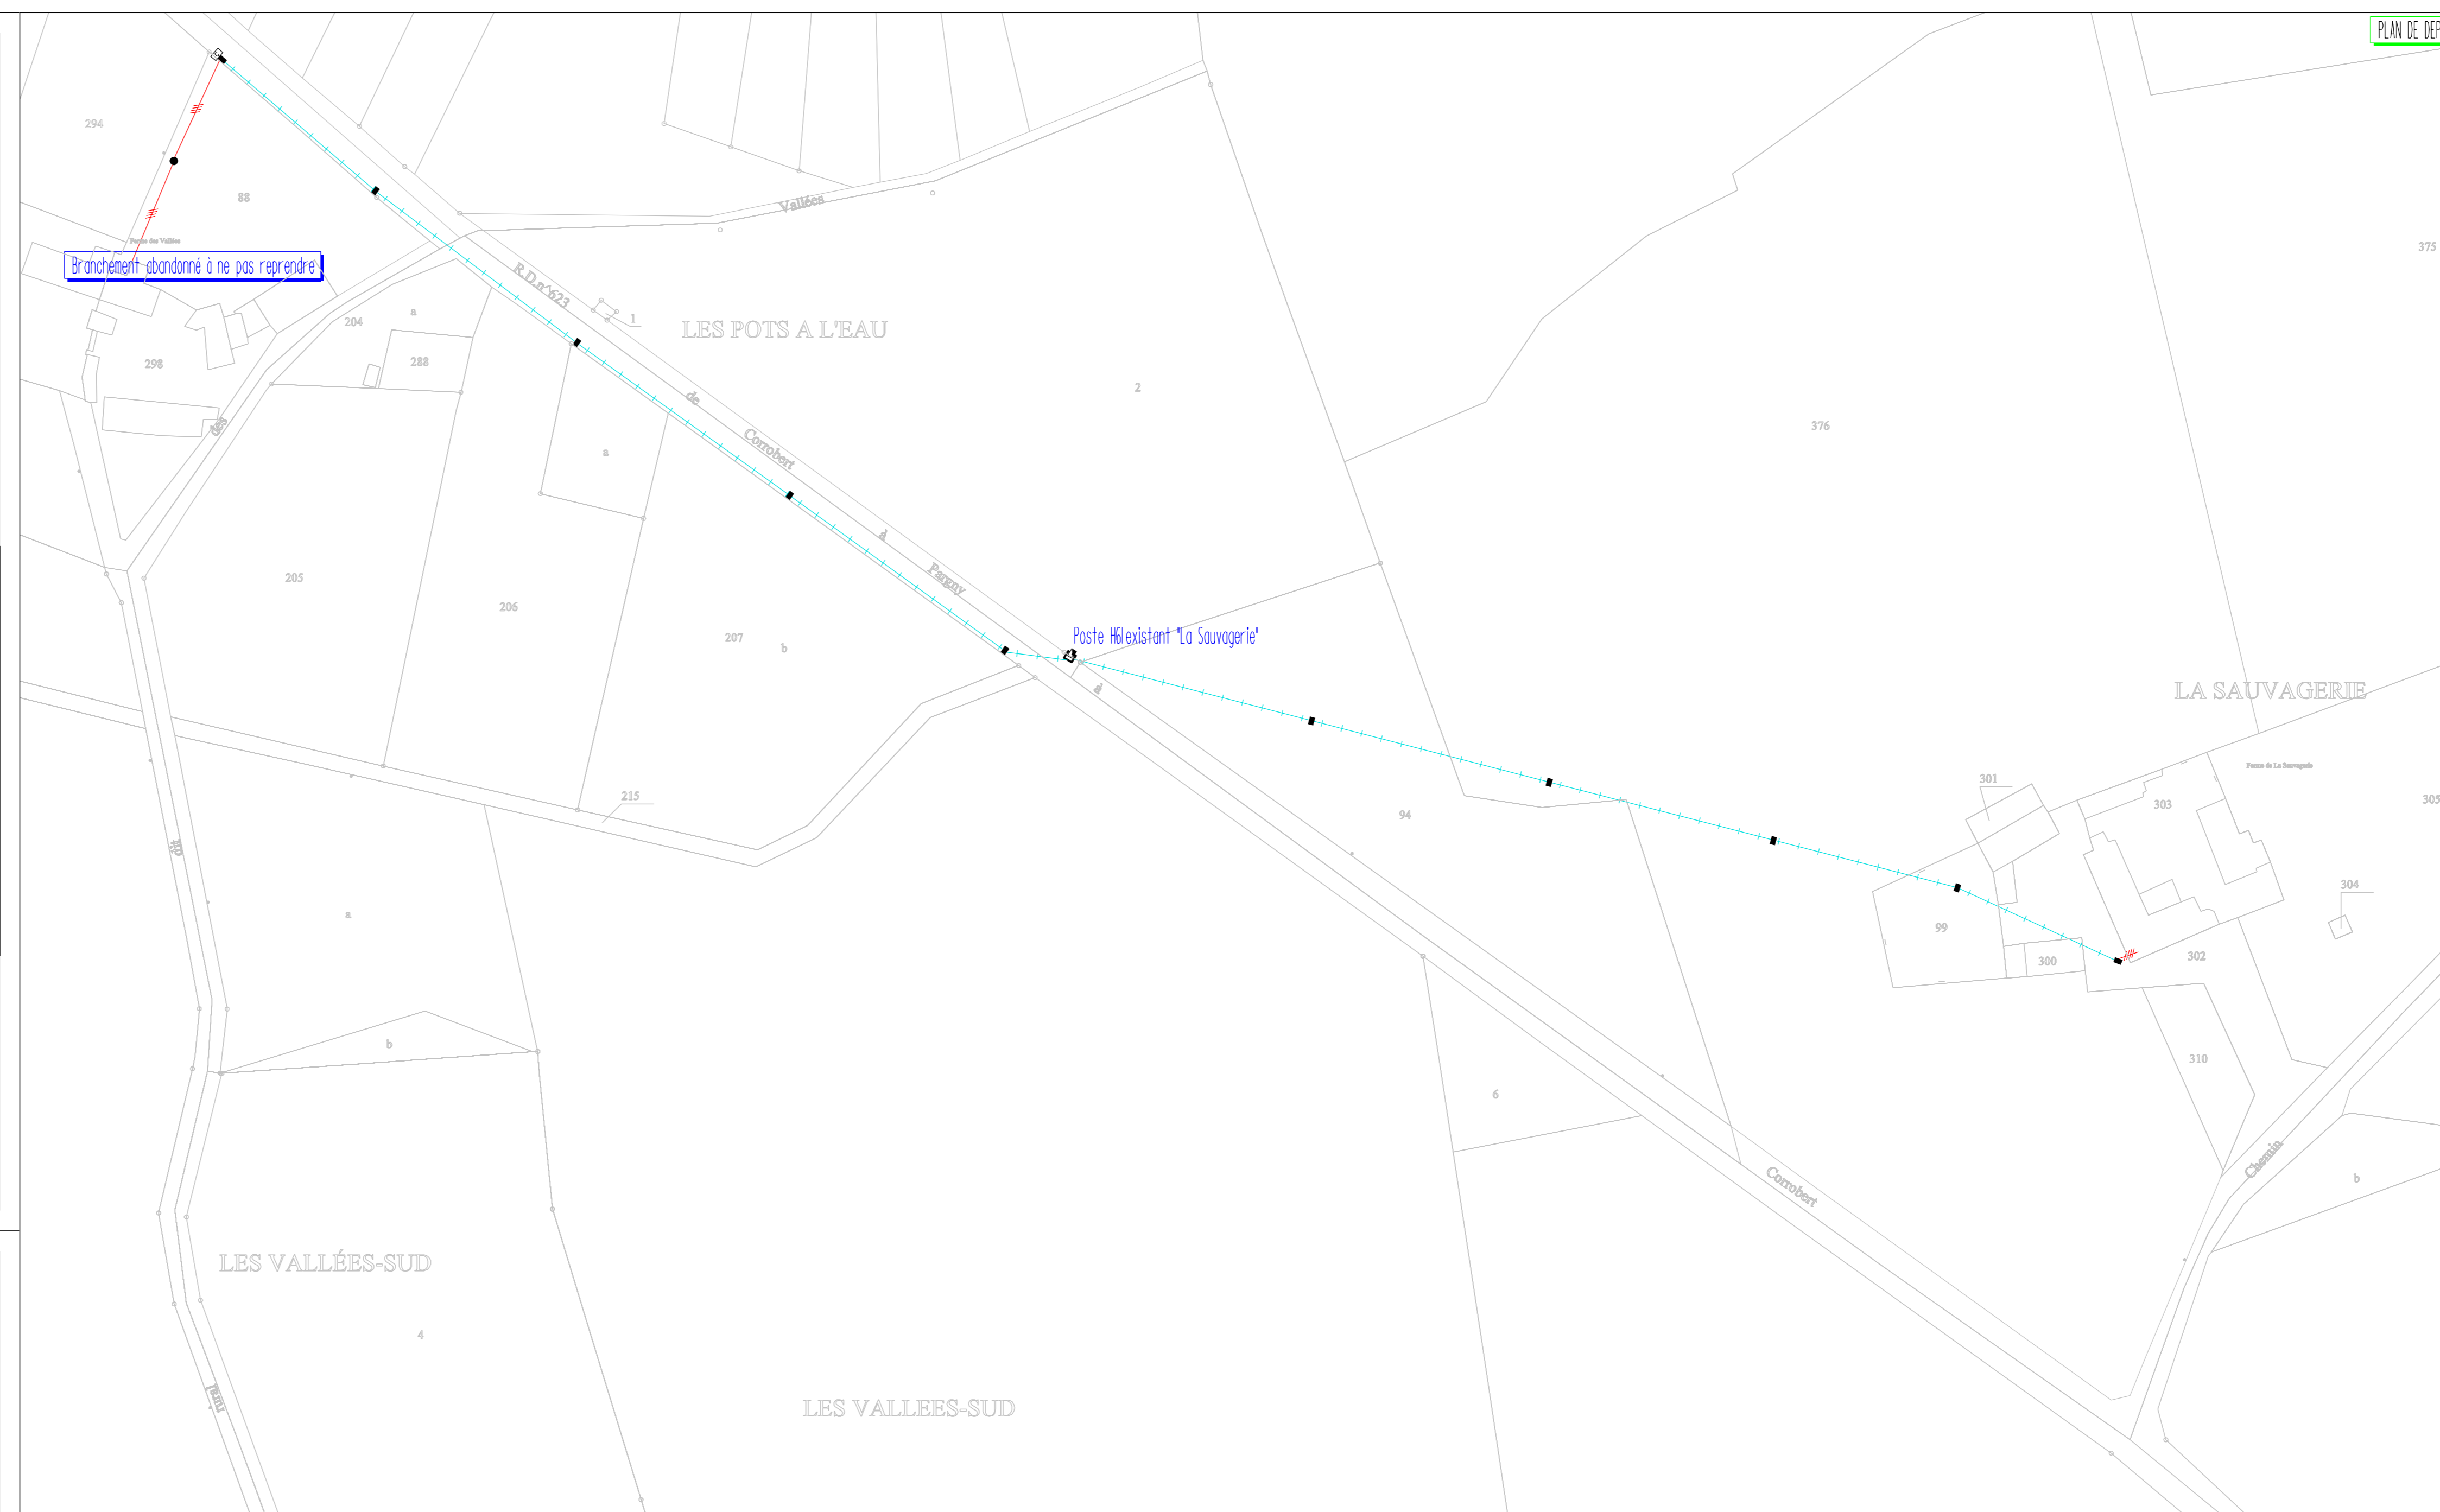

PLAN DE DEPOSE

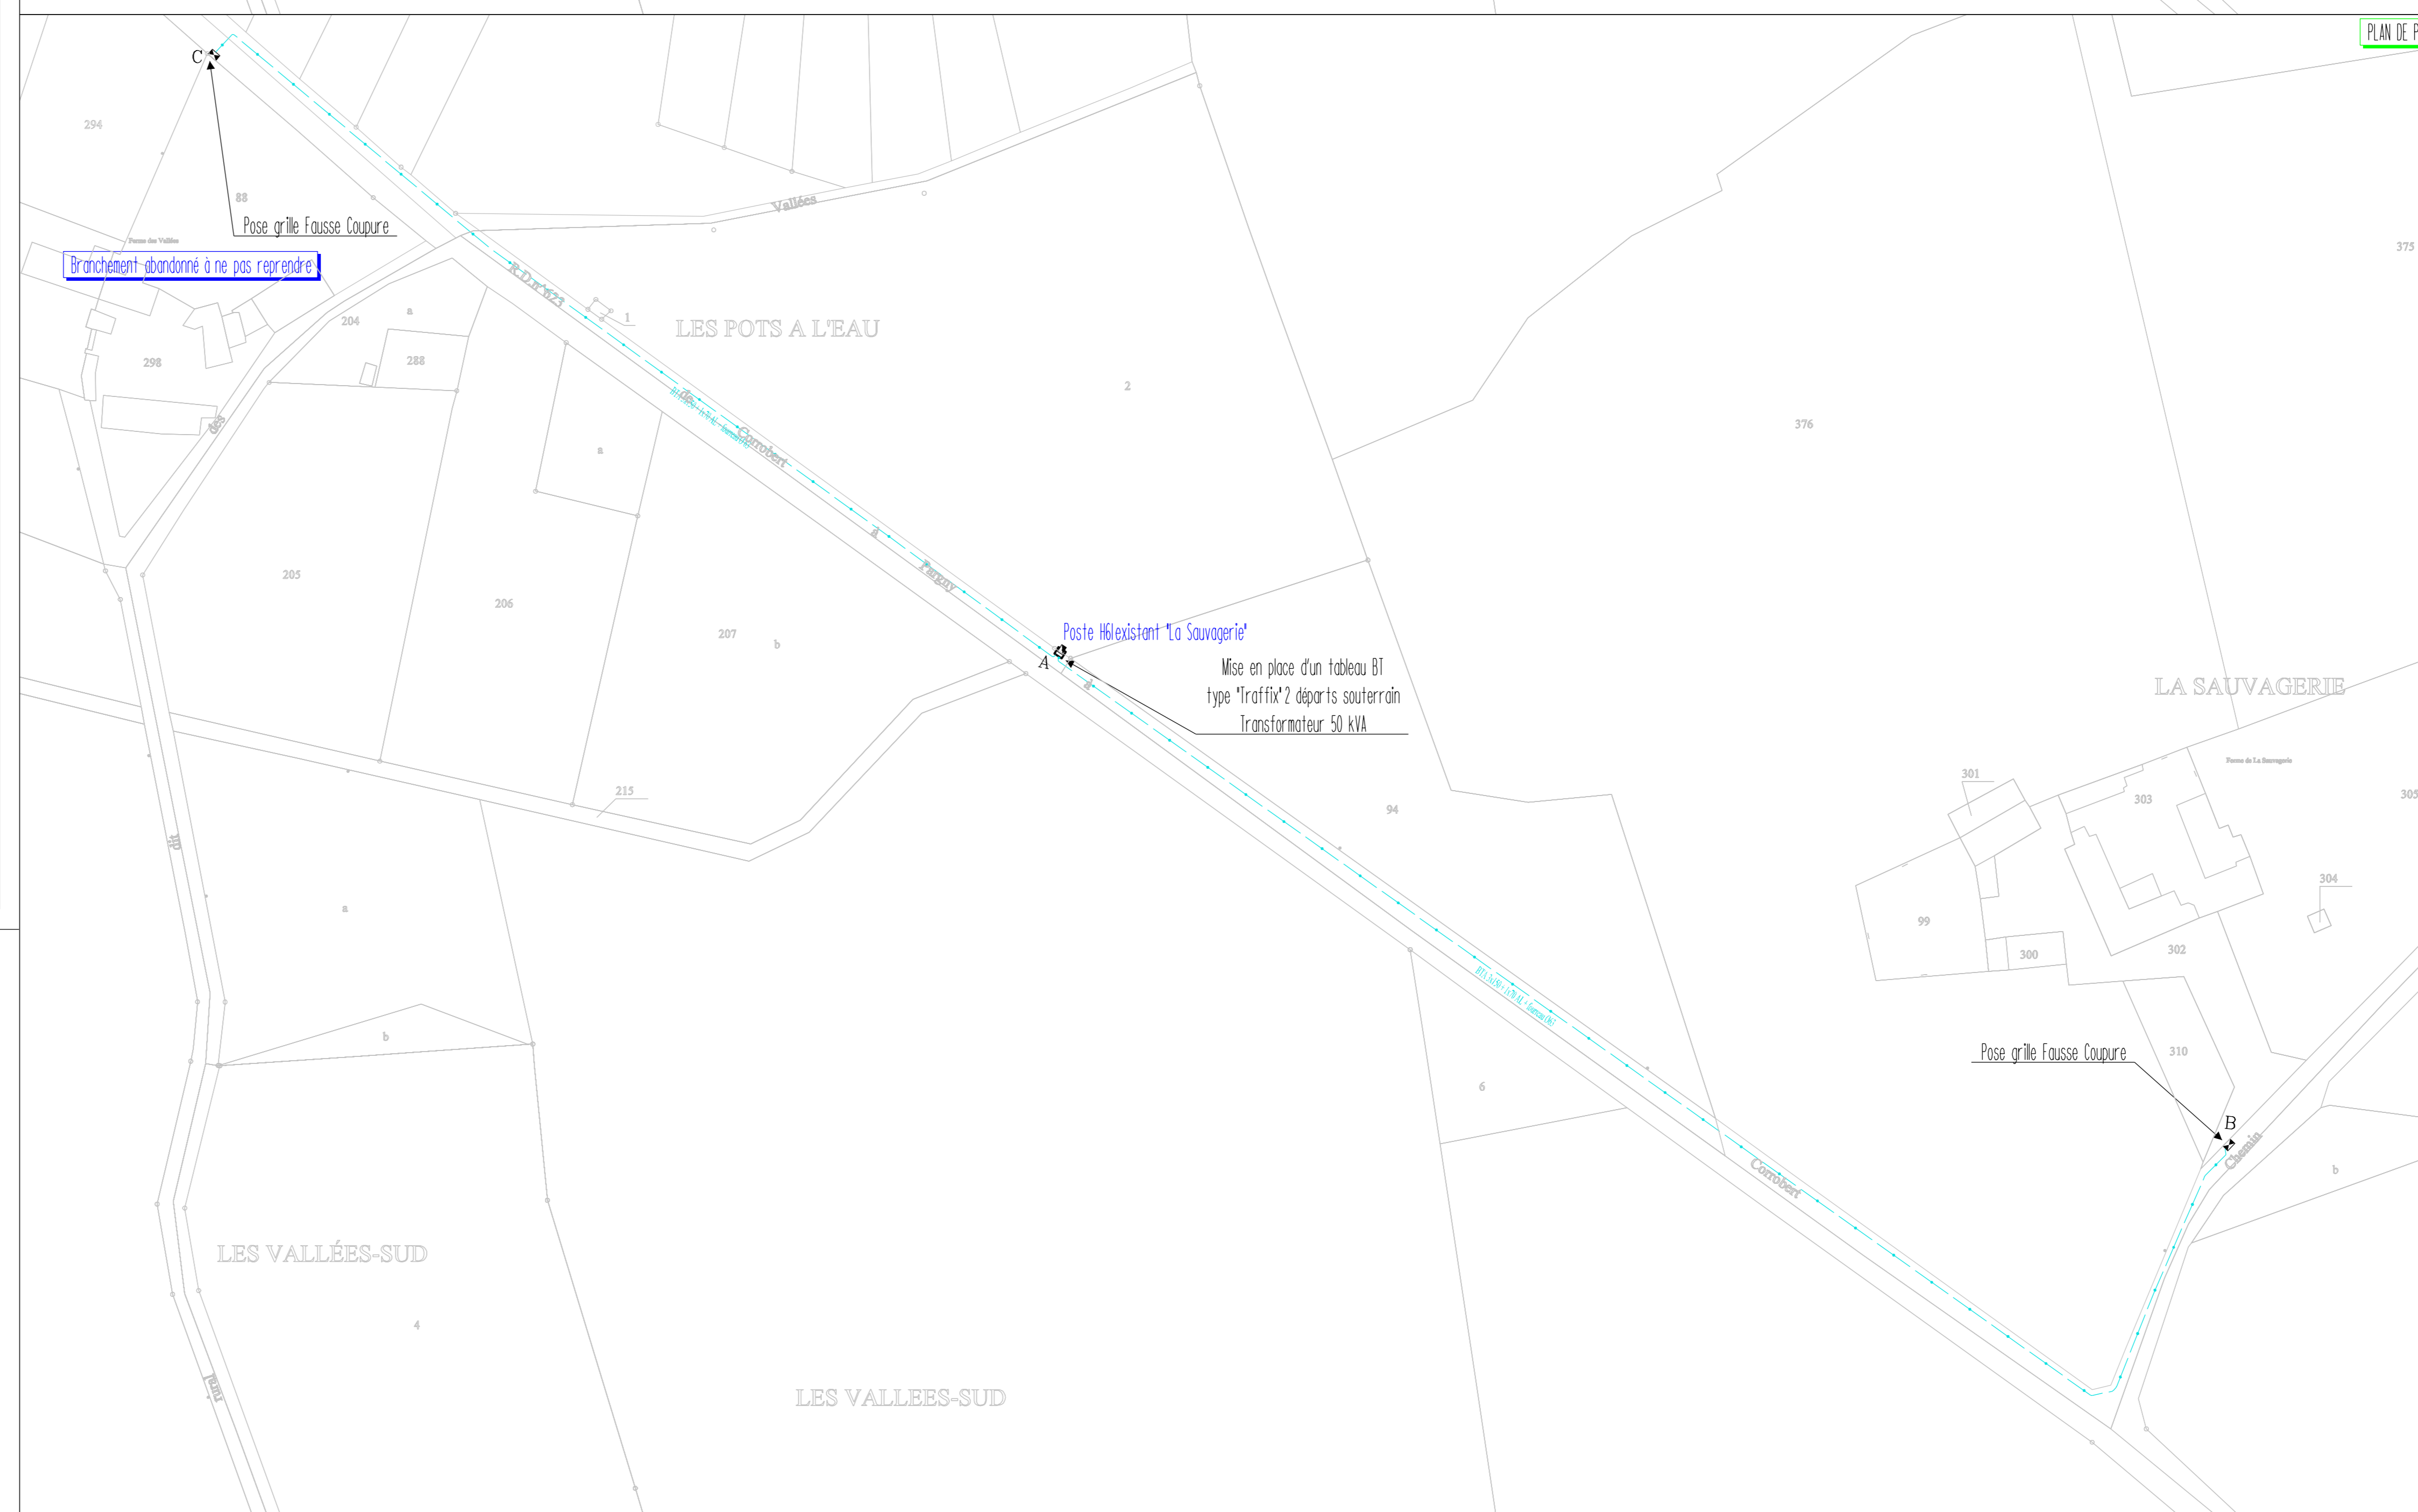

PLAN DE POSE