




Commune de NEUVY

Travaux :  
Effacement du réseau BT hameau de Montbléru

Plan de Situation

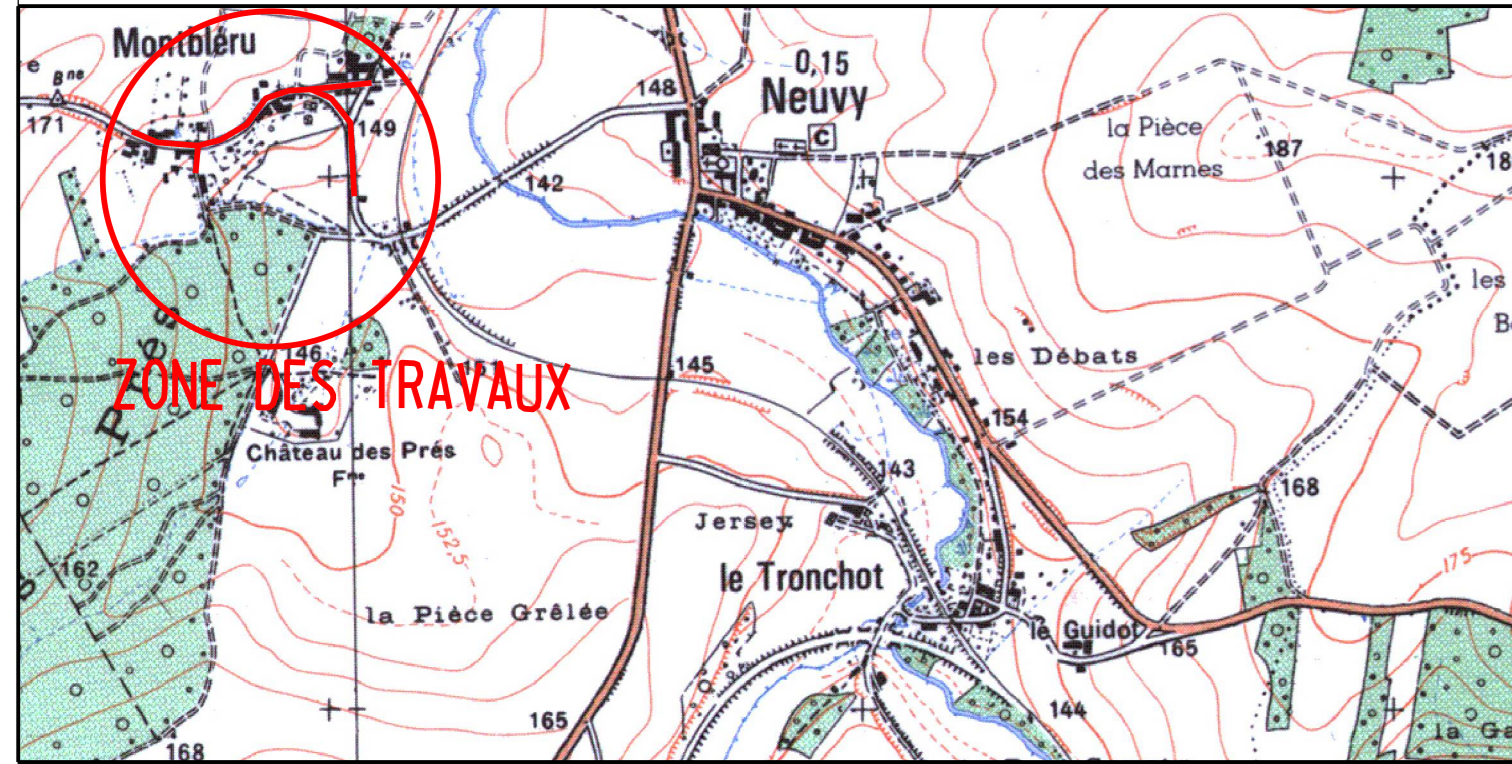

Responsable du projet: SK

|                   |      |               |       |
|-------------------|------|---------------|-------|
| Plan 1/1          | C    |               |       |
| Dossier N° 9632   | B    |               |       |
| Date : 19/06/2018 | A    |               |       |
| Echelle 1/ 1000   | REP. | Modifications | Dates |

SIEM 2 Place de la Libération 51000 Châlons en Champagne. Tél : 03 26 64 13 22 Fax : 03 26 64 95 68


LEGENDE

RESEAU AERIEN


- |  |                            |  |  |
|--|----------------------------|--|--|
|  | Reseau HTA aerien existant |  | Support existant ou à poser : béton / bois |
|  | Reseau HTA aerien depose   |  | UCM existant ou à poser                    |
|  | Reseau HTA aerien projete  |  | Poste existant : H61 / 21/02/06            |
|  | Reseau BT aerien existant  |  | Branchement particulier existant           |
|  | Reseau BT aerien depose    |  | Mise à la terre                            |
|  | Reseau BT aerien projete   |  | Support à déposer : béton / bois           |
|  | Reseau BT aerien renforce  |  | UCM à déposer                              |
|  | Reseau BT aerien projete   |  | Poste H61 à déposer                        |
|  | Reseau EP aerien existant  |  | Branchement particulier à déposer          |
|  | Reseau EP aerien depose    |  |  |
|  | Reseau EP aerien projete   |  |  |

RESEAU SOUTERRAIN

- |  |                                |  |                                |
|--|--------------------------------|--|--------------------------------|
|  | Reseau HTA souterrain existant |  | Grille fosse couvree           |
|  | Reseau HTA souterrain projete  |  | Grille d'entretien             |
|  | Reseau BT souterrain existant  |  | Grille de rechange             |
|  | Reseau BT souterrain projete   |  | Coffret 520 - H0 4 ou 90 A     |
|  | Reseau EP souterrain existant  |  | Coffret 5300                   |
|  | Reseau EP souterrain projete   |  | Armoire d'alourage public      |
|  |                                |  | Fournes                        |
|  |                                |  | Condolore : existant / à poser |

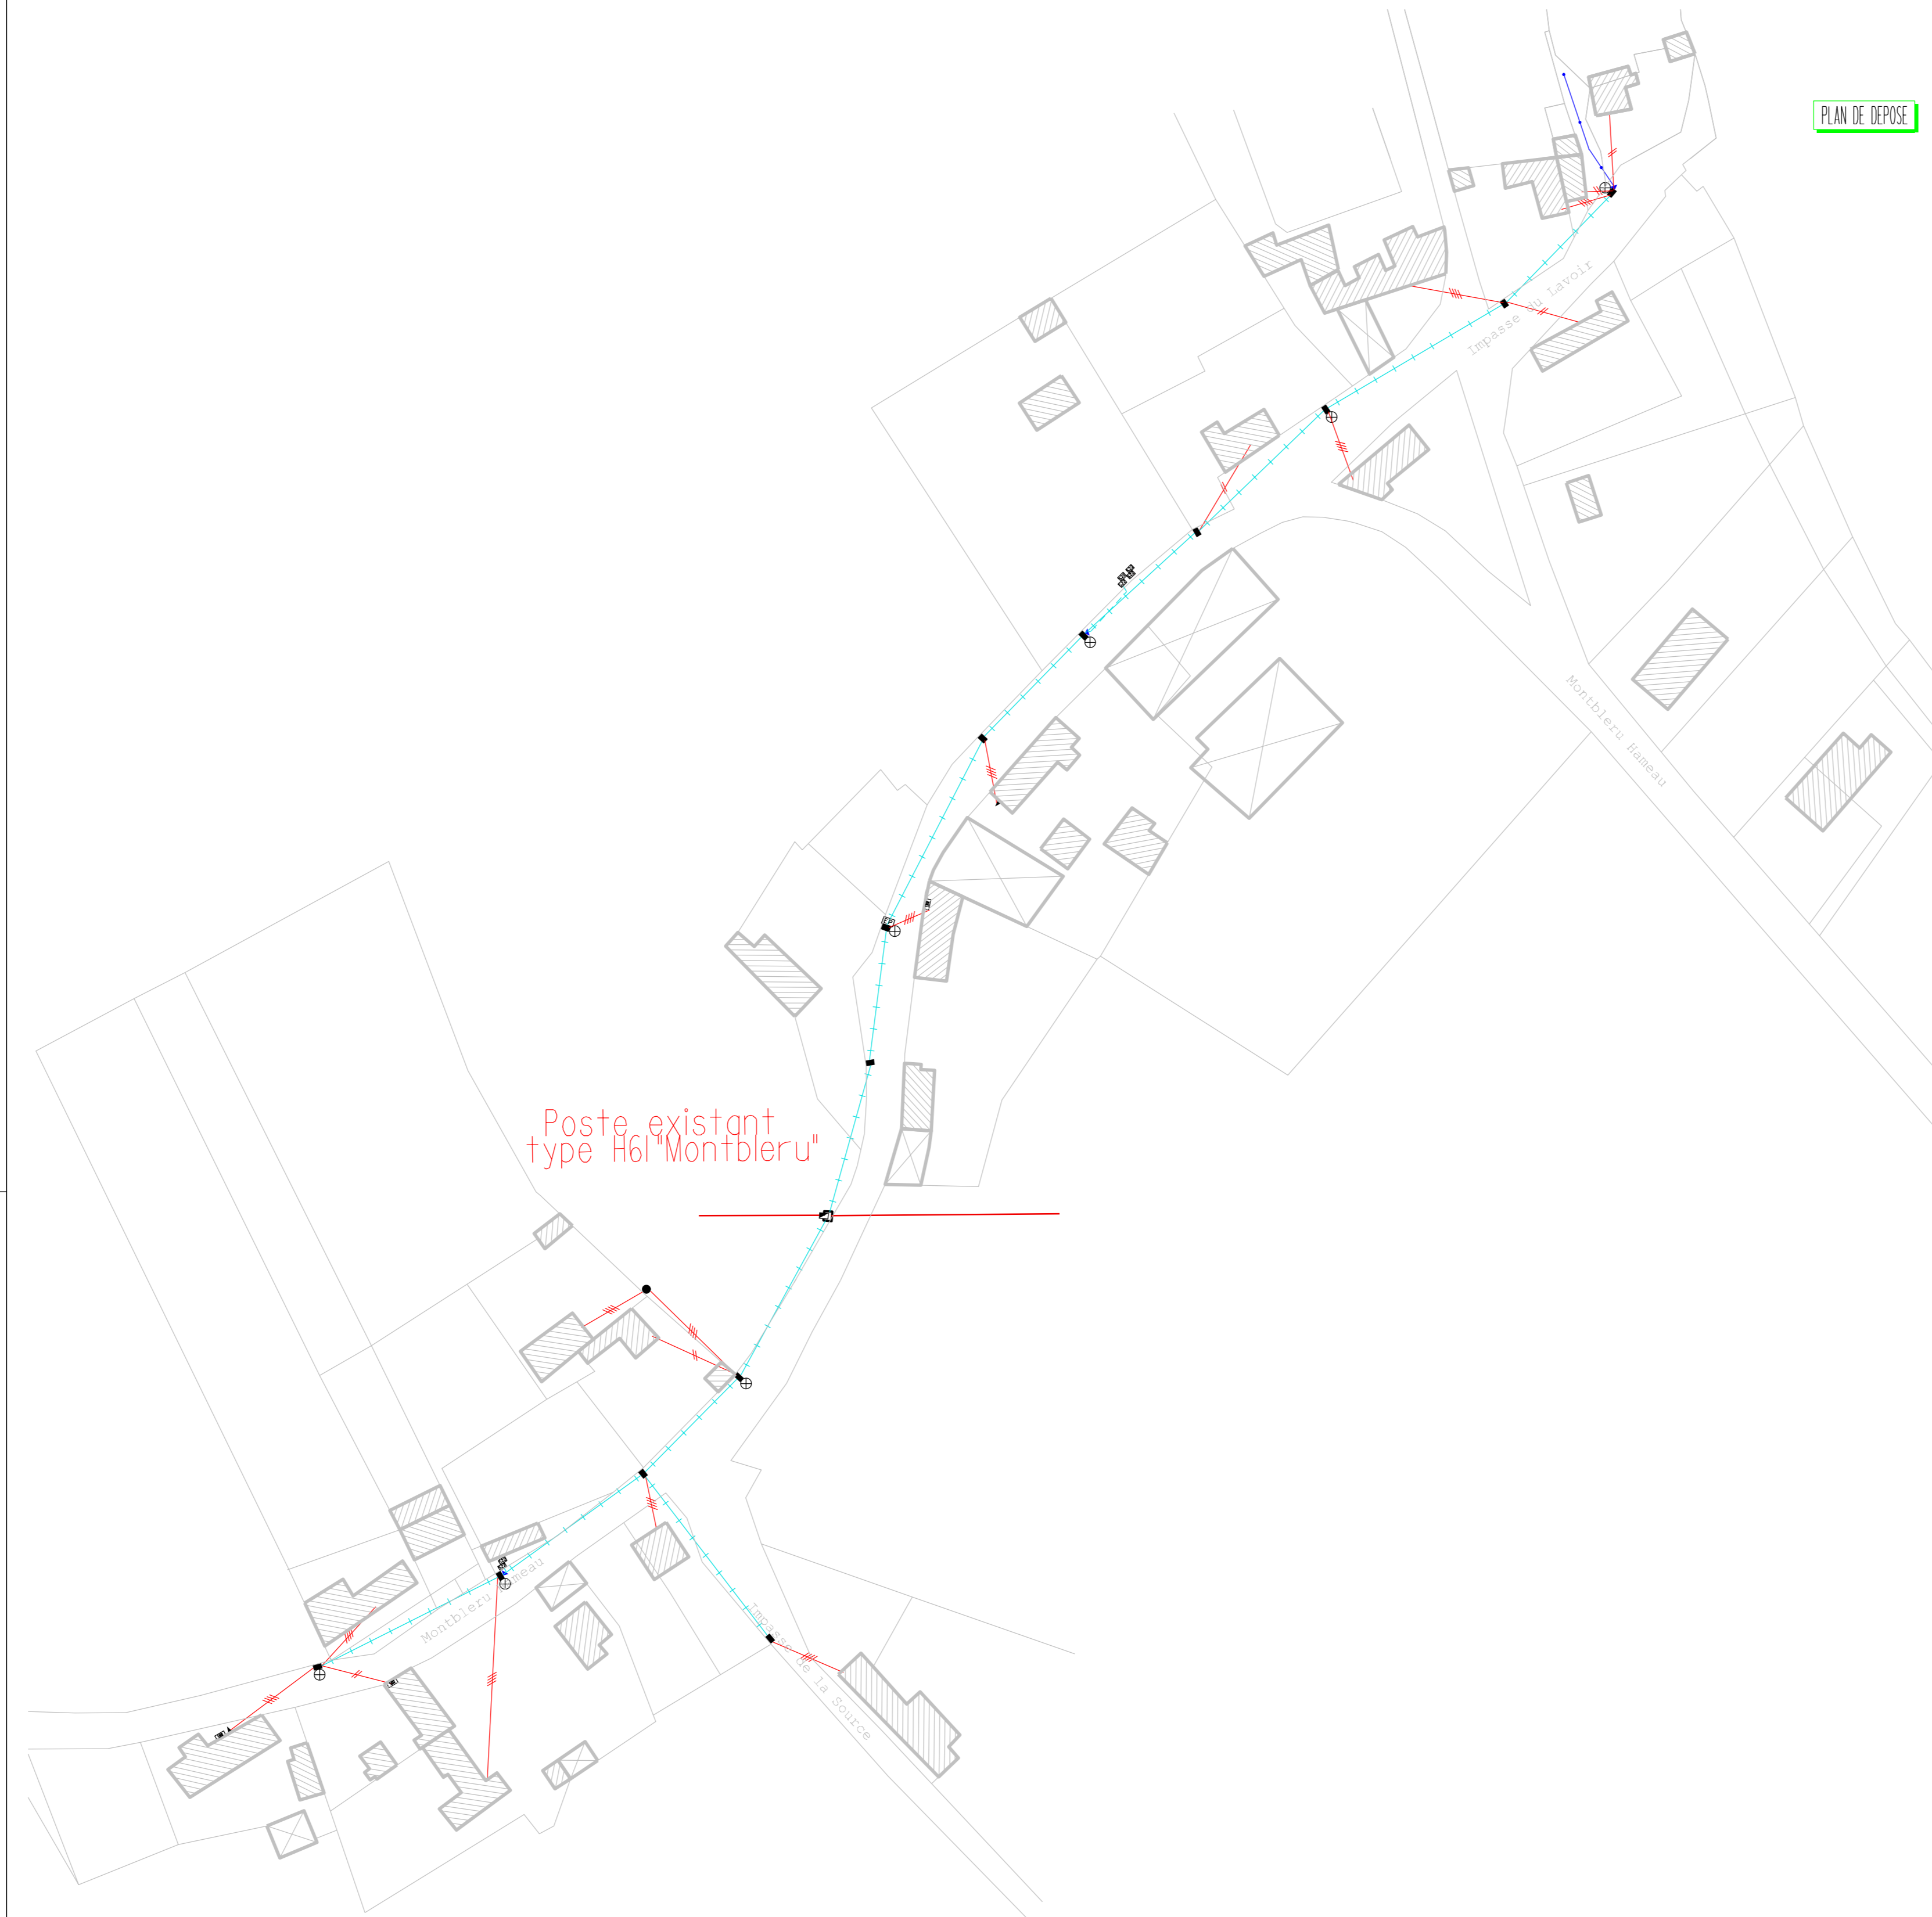

PLAN DE DEPOSE

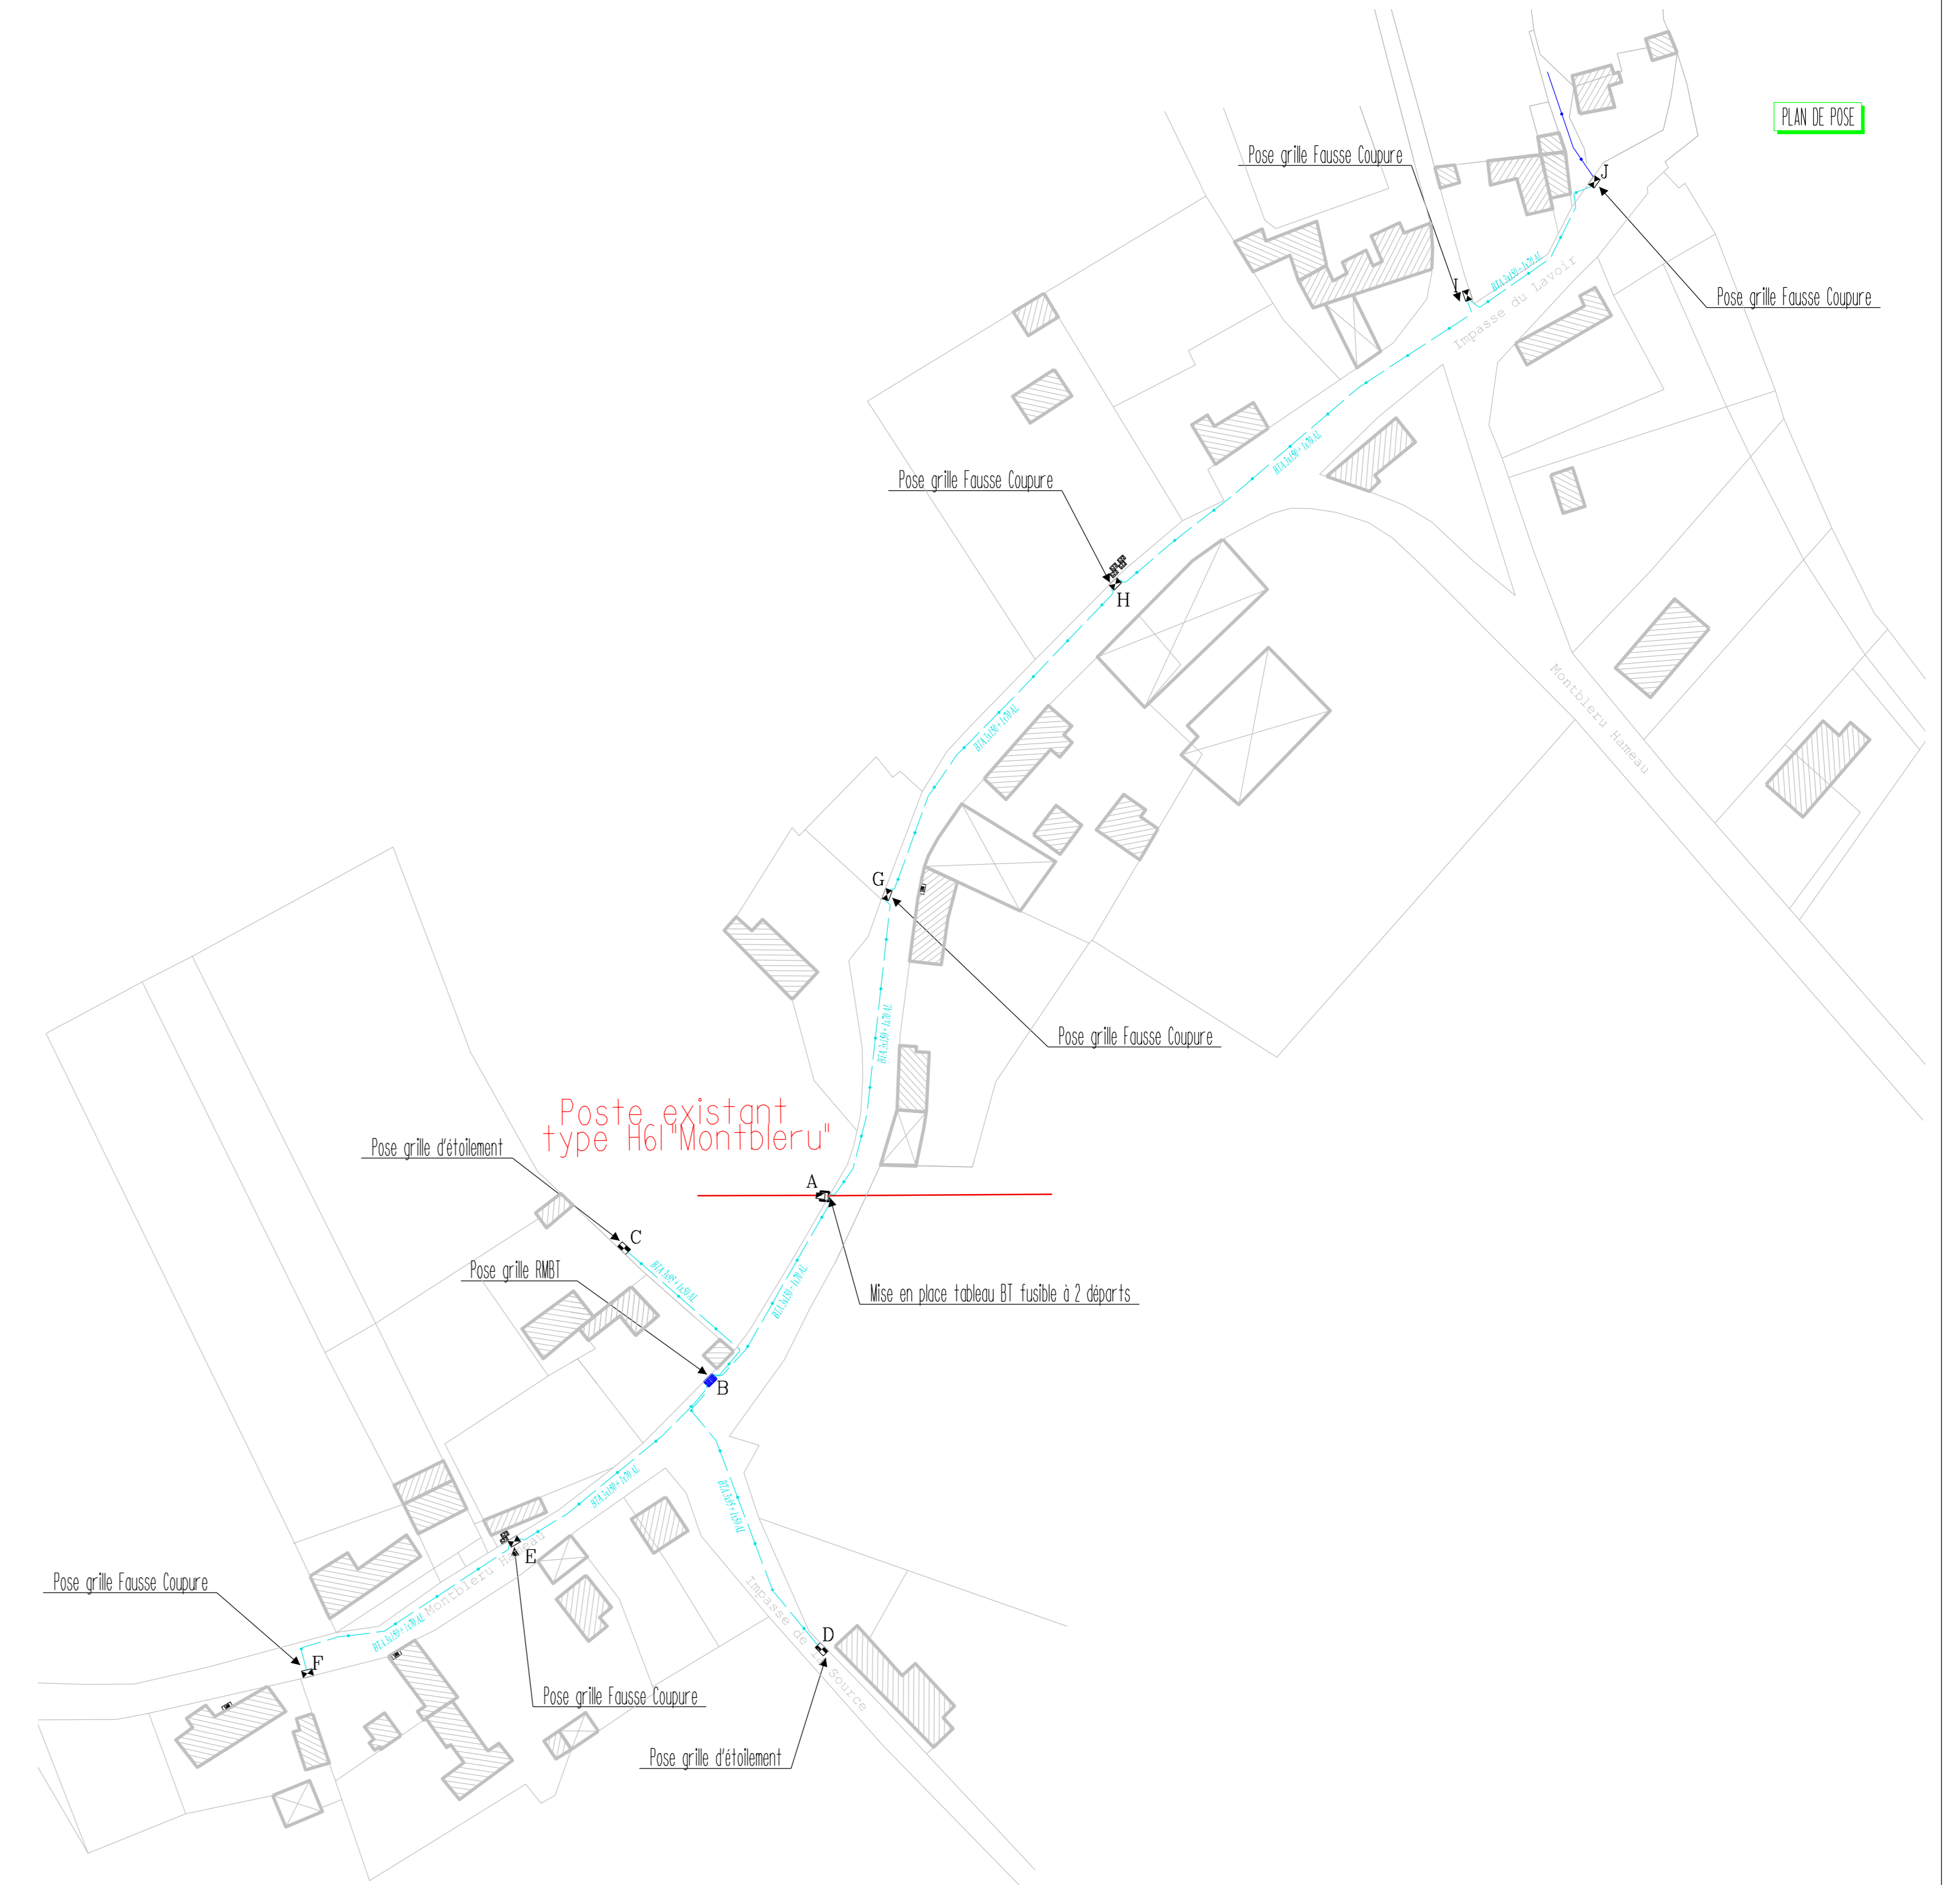

PLAN DE POSE