



Commune de VALMY

Travaux :  
Effacement de réseaux avenue de la Gare



Plan de Situation



Responsable du projet: Sylvain HAGRY

Plan: 1/1	C			
Dossier N°: 10332/10345	B			
Date: 19/06/2020	A			
Echelle: 1:1000	REP	Modifications		Dates


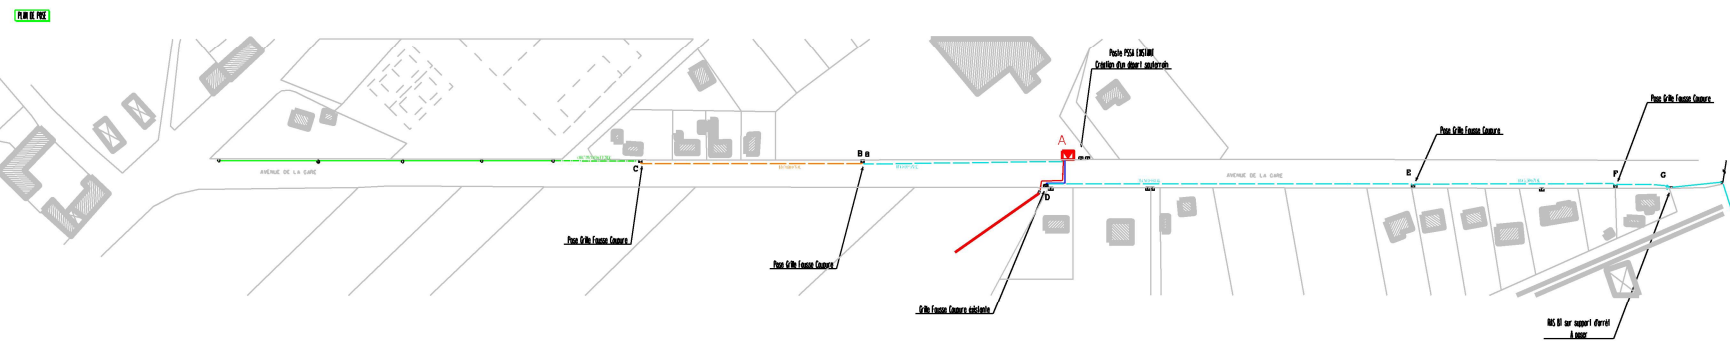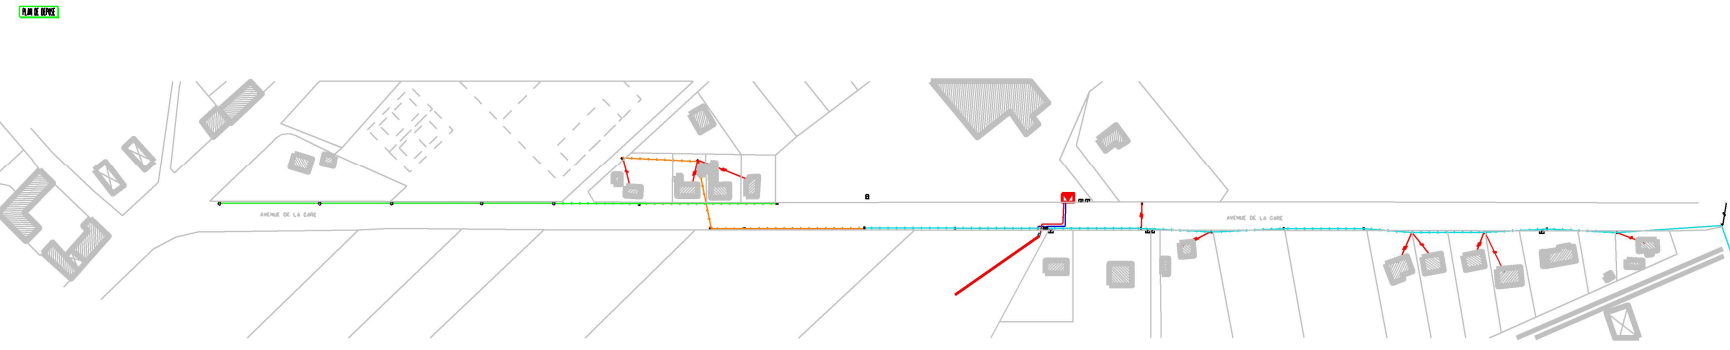

LEGENDE

RESEAU\_AERIEN




----- EFFACEMENT DE RESEAU AERIEN  
----- EFFACEMENT DE RESEAU SOUTERRAIN