



Commune de CUCHERY

Travaux :
Effacement du réseau BT et HTA rue de Sorbier

Plan de Situation



Responsable du projet: Florence SEVESTRE

| | | | |
|-------------------|------|---------------|------|
| Plan 1/1 | C | | |
| Dossier N° 7071 | B | | |
| Date : 27/07/2018 | A | | |
| Echelle 1/1000 | REP. | Modifications | Date |

Siem & Plan de Situation 2018 (Révision) - 10/2018 10/2018

LEGENDE


RESEAU AERIEN

RESEAU SOUTERRAIN


PLAN DE SITUATION

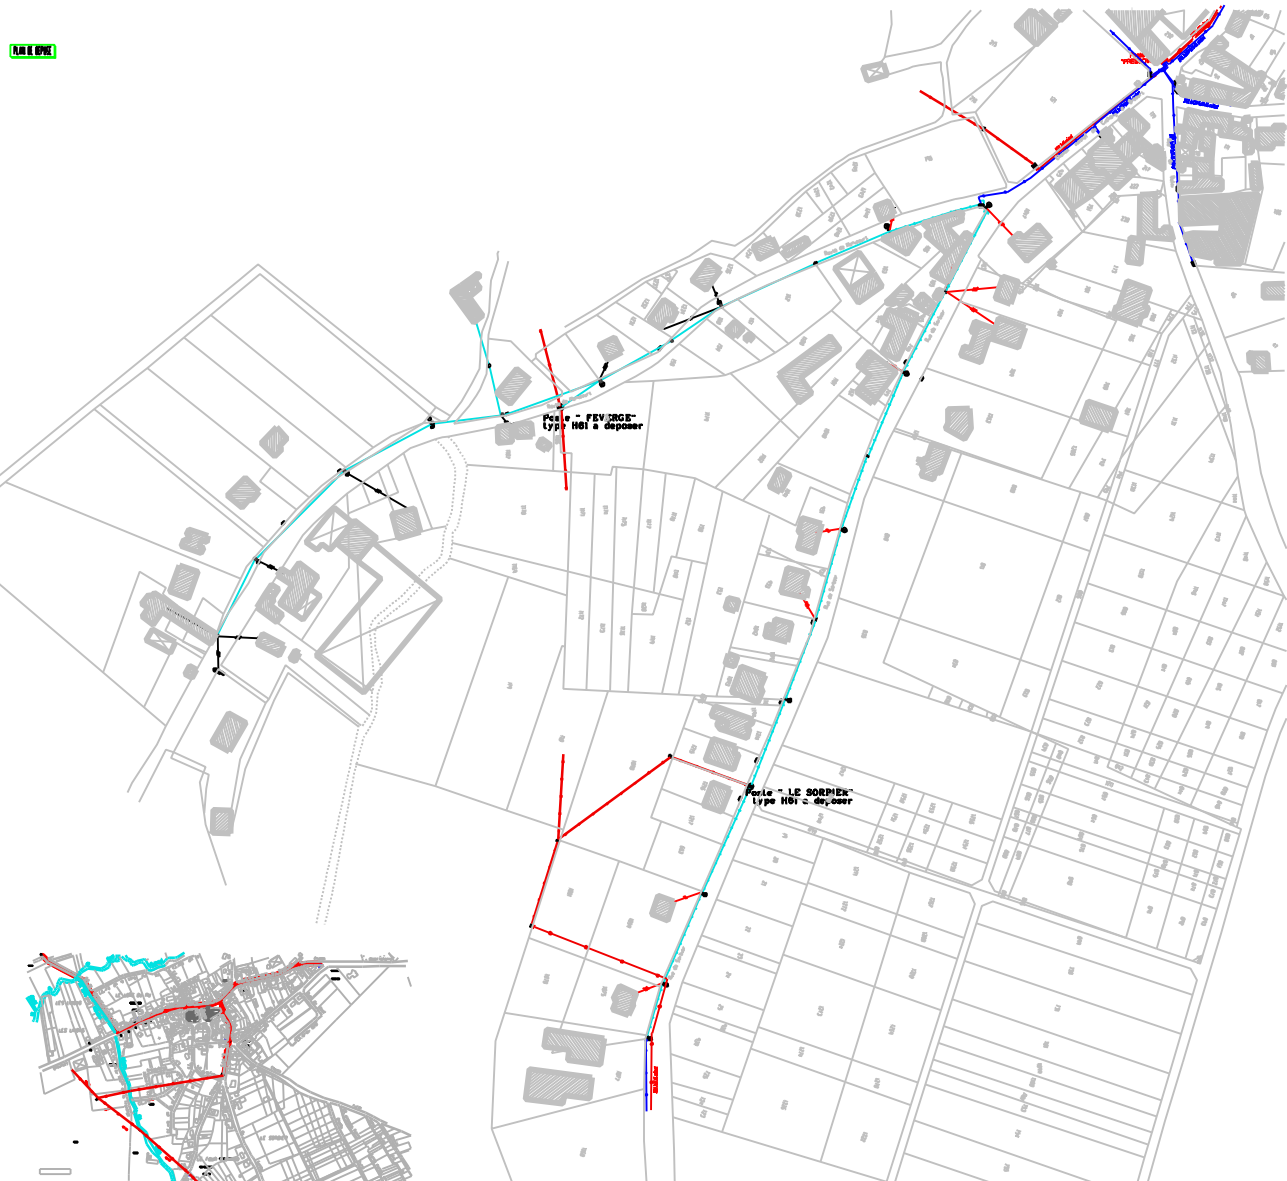

PLAN HTA

PLAN DE SITUATION

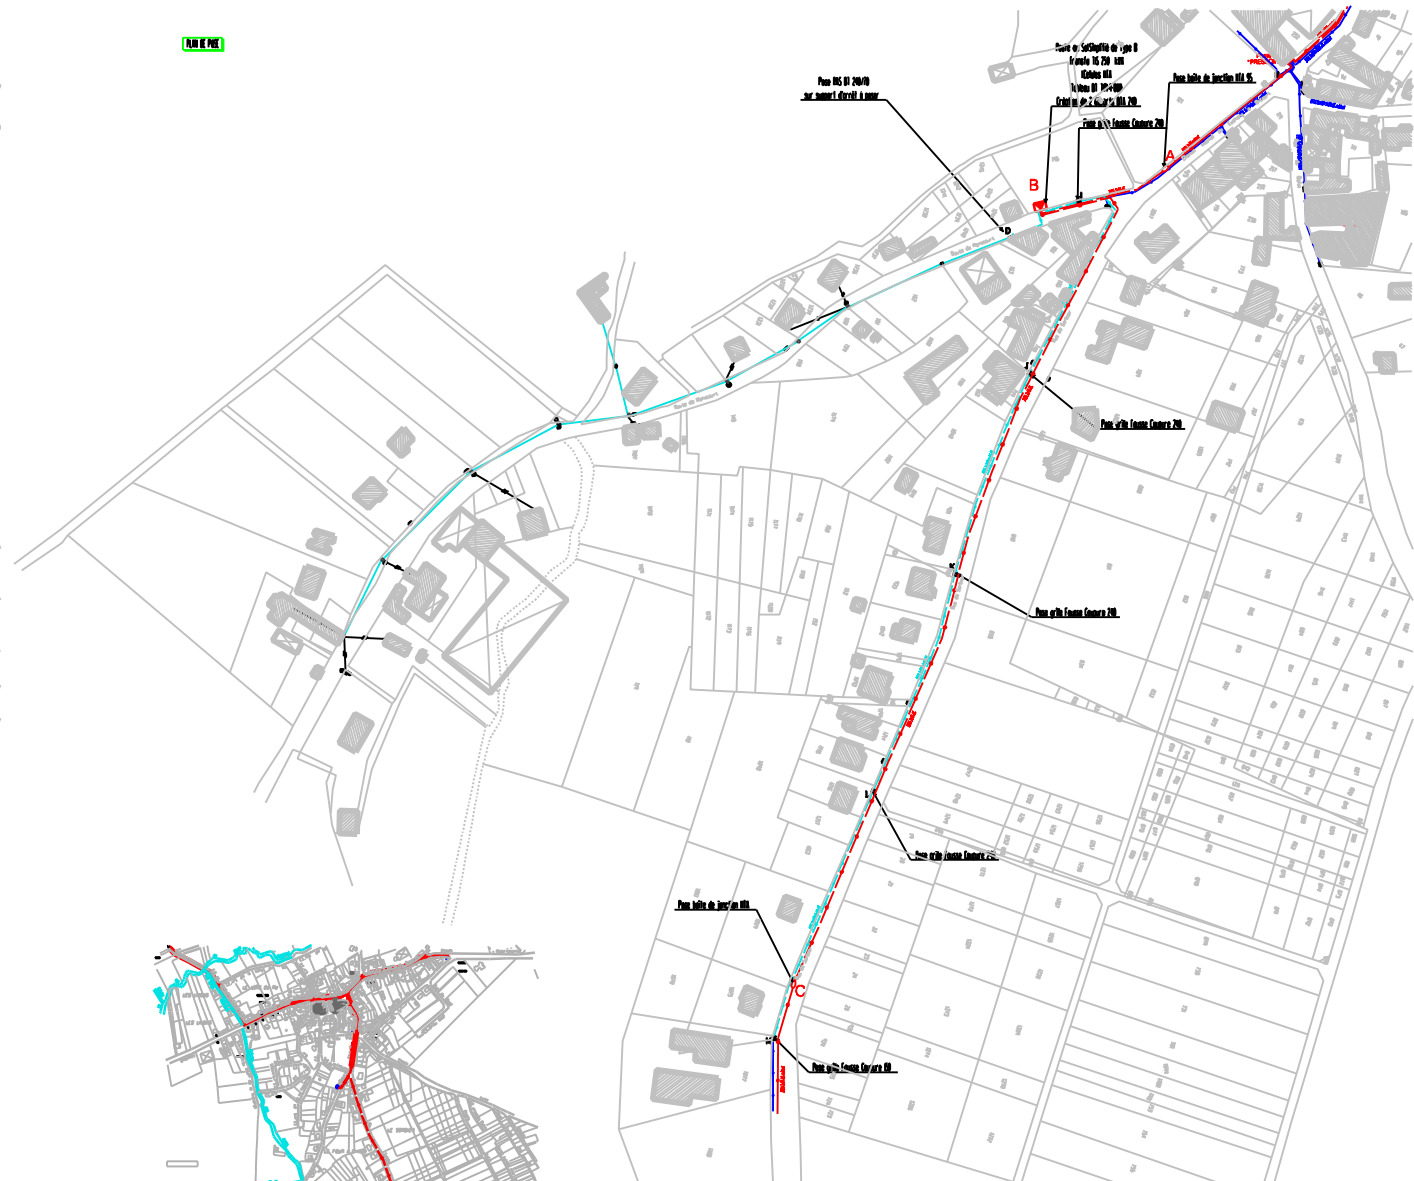

PLAN HTA