



Commune de PIERRY

Travaux :
Effacement du réseau BT rue de la Liberté

Plan de Situation



Responsable du projet: SK

Plan 1/1	C		
Dossier N° 9010	B		
Date : 17/10/2016	A		
Echelle 1/ 1000	REP.	Modifications	Dates

SIEM 2 Place de la Libération 51000 Châlons en Champagne. Tel : 03 26 64 13 22 Fax : 03 26 64 95 68

LEGENDE


RESEAU AERIEN

- | | | | |
|--|----------------------------|--|---|
| | Réseau HTA aérien existant | | Support existant ou à poser 11 béton 21bois |
| | Réseau HTA aérien déposé | | ACM existant ou à poser |
| | Réseau HTA aérien projeté | | Appui existant 11HTA 21bois |
| | Réseau BT aérien existant | | Branchements particuliers existant |
| | Réseau BT aérien déposé | | Vite à la terre |
| | Réseau BT aérien renforcé | | Support à déposer 11 béton 21bois |
| | Réseau BT aérien projeté | | ACM à déposer |
| | Réseau EP aérien existant | | Poste HTA à déposer |
| | Réseau EP aérien déposé | | Branchements particuliers à déposer |
| | Réseau EP aérien projeté | | |

RESEAU SOUTERRAIN

- | | | | |
|--|--------------------------------|--|-------------------------------------|
| | Réseau HTA souterrain existant | | Grille fausse coupure |
| | Réseau HTA souterrain projeté | | Grille excisionnement |
| | Réseau BT souterrain existant | | Grille de rebranchage |
| | Réseau BT souterrain projeté | | Coffret 550 -60 A ou 90 A |
| | Réseau EP souterrain existant | | Coffret 5300 |
| | Réseau EP souterrain projeté | | Armoire distribution public |
| | | | Fourreaux |
| | | | Consolidaire 11 existant 21 à poser |

PLAN DE DEPOSE

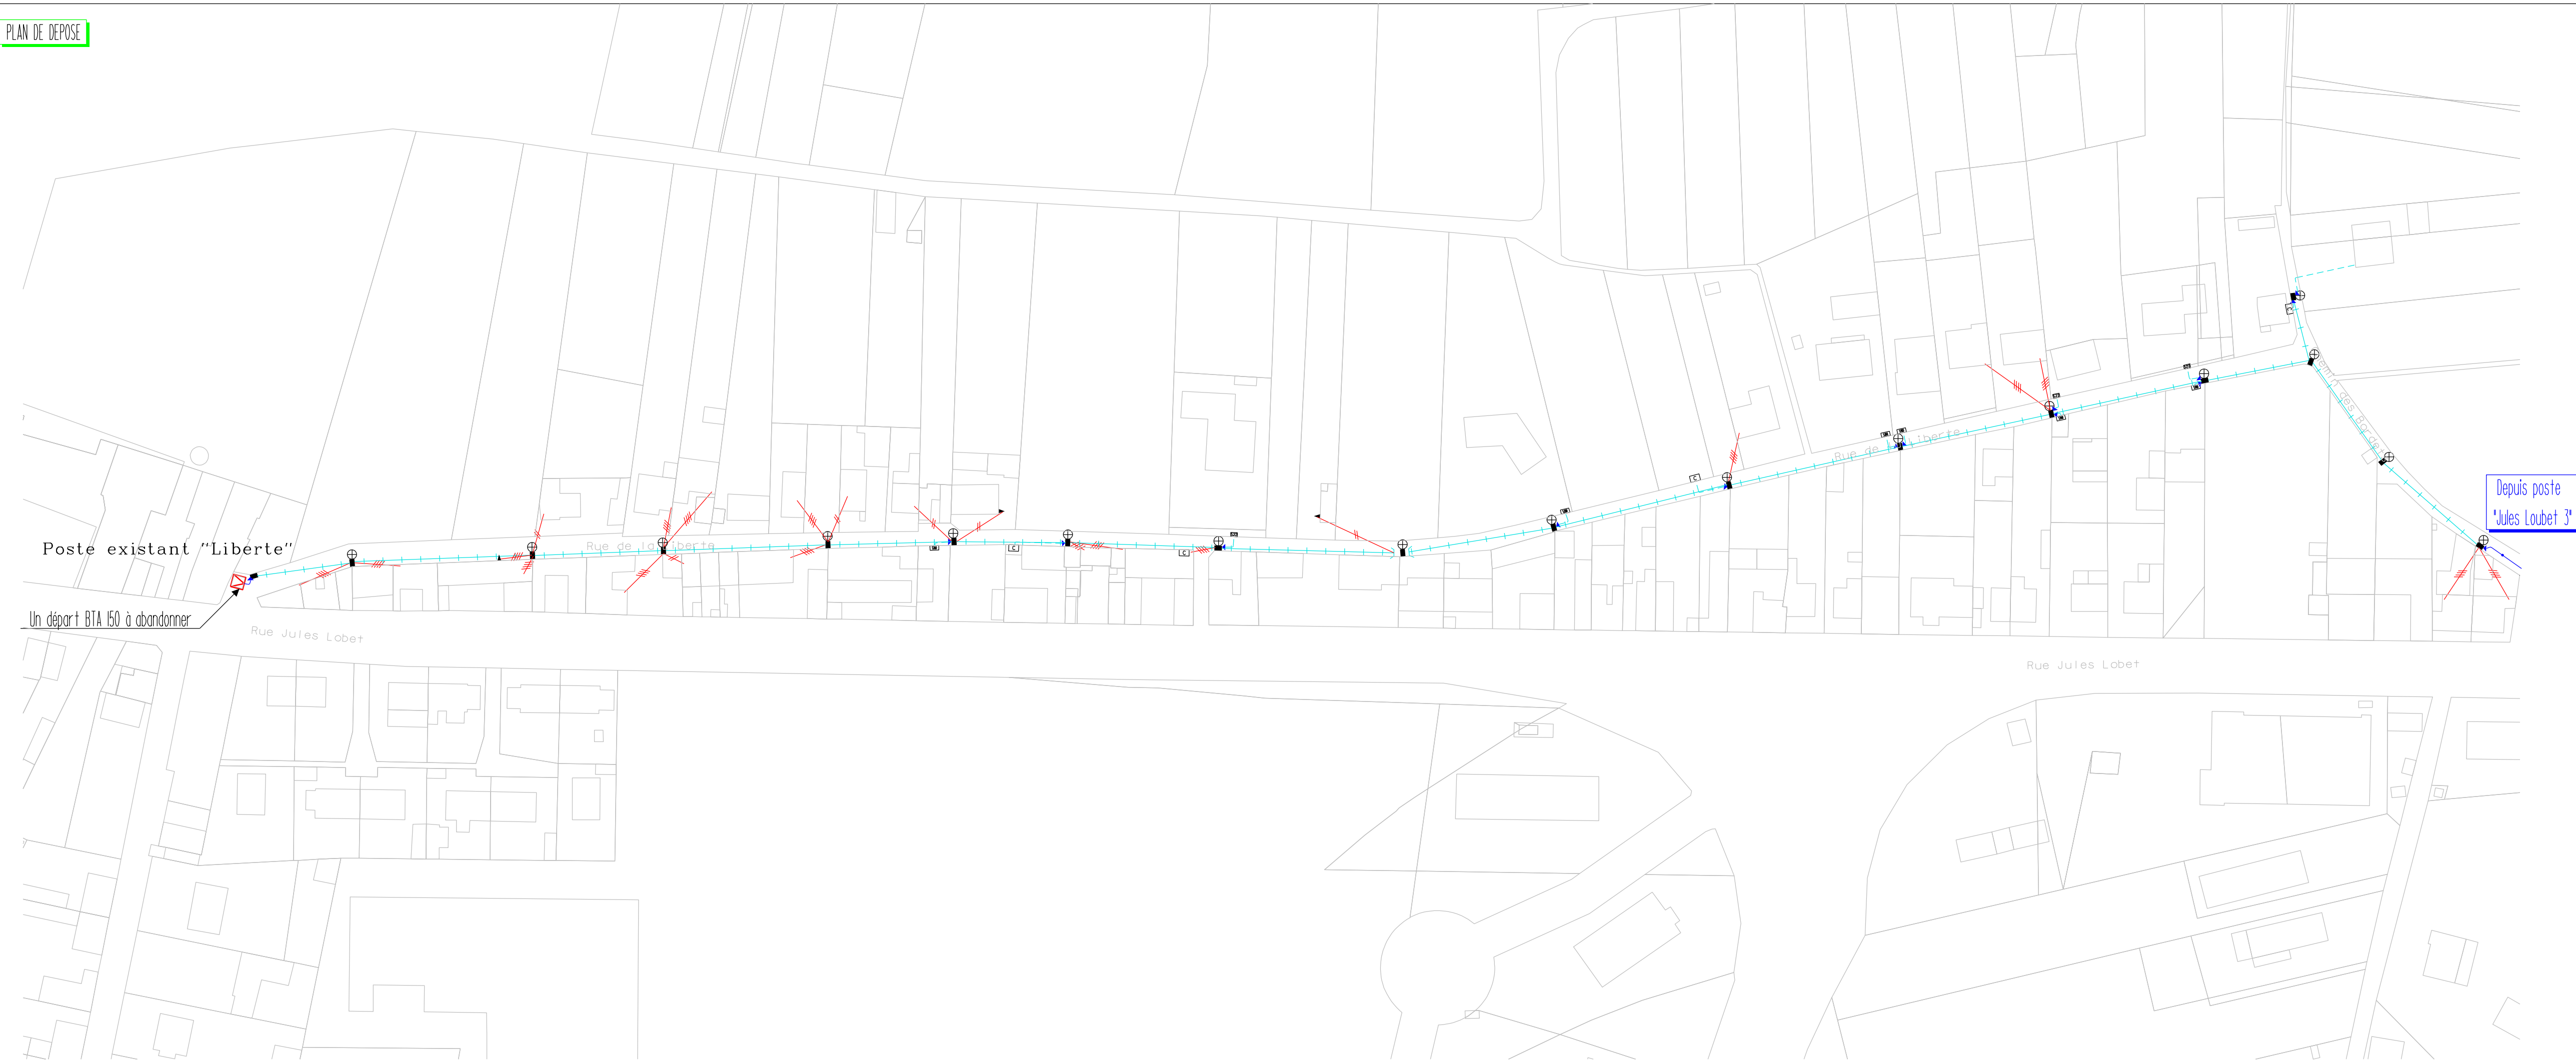

PLAN DE POSE

